




prefab houten buitenbergingen conform tekening VT-01 en VT-02 en locatie conform situatietekening

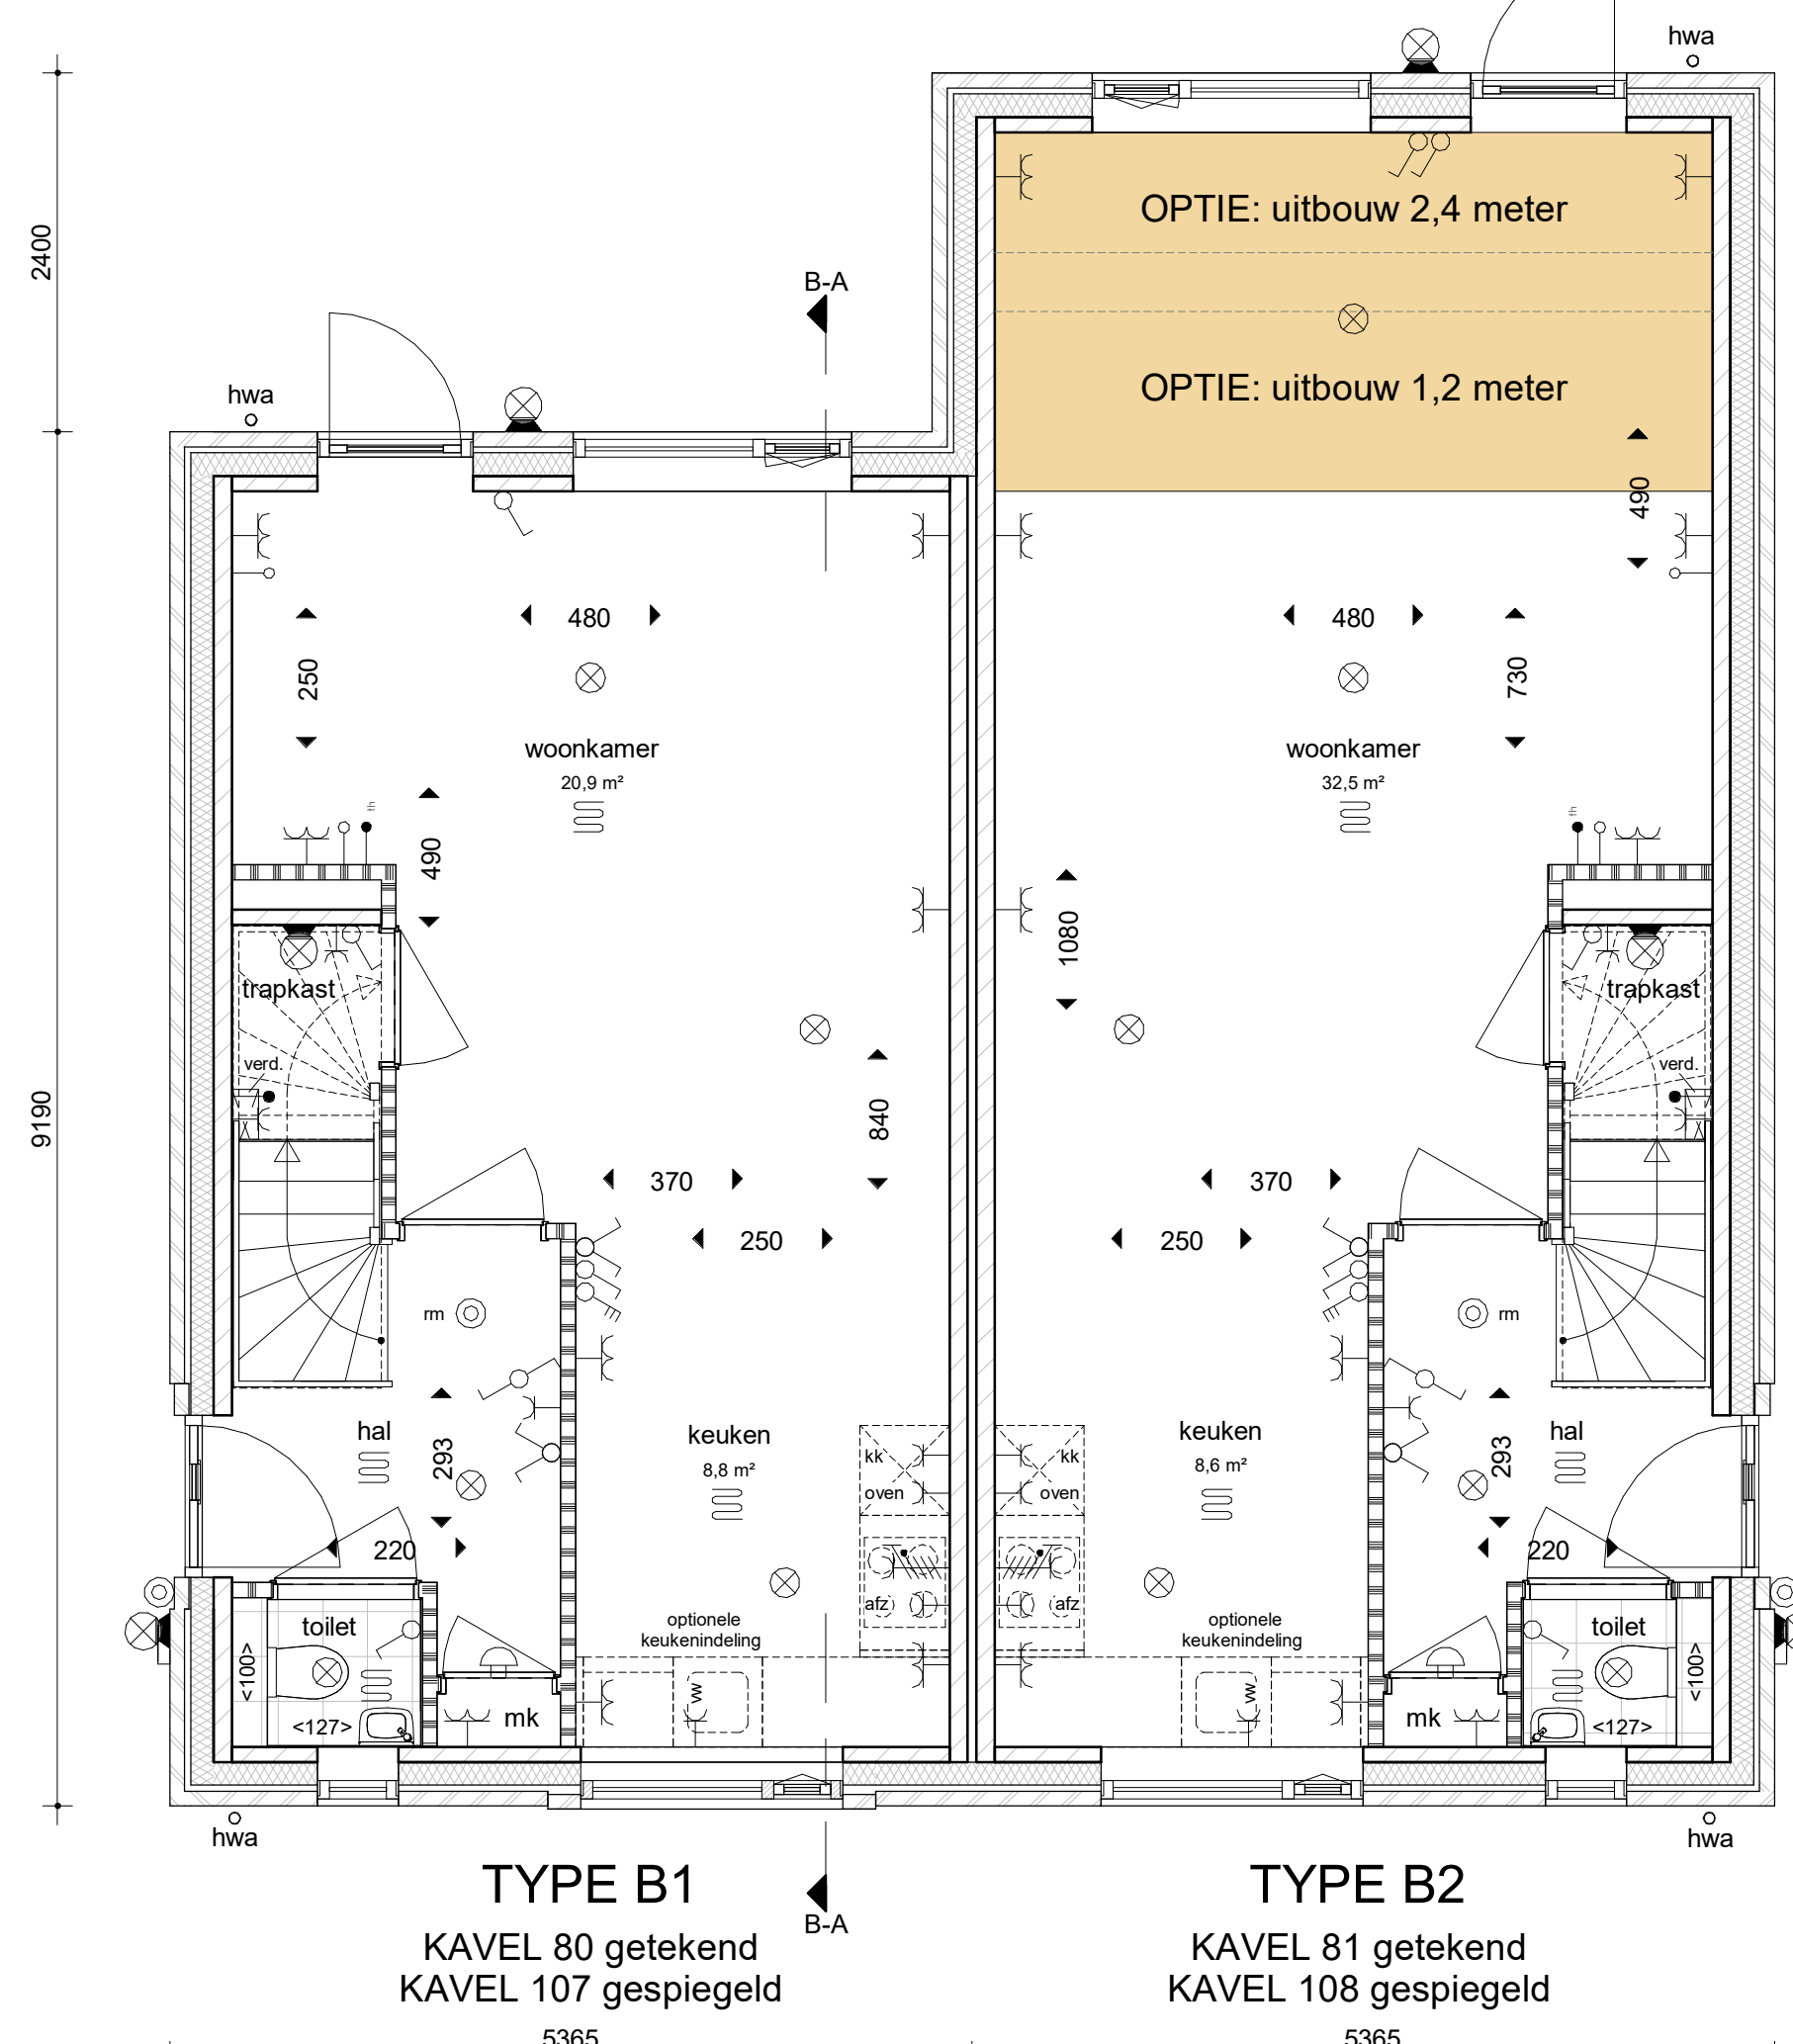

BEGANE GROND

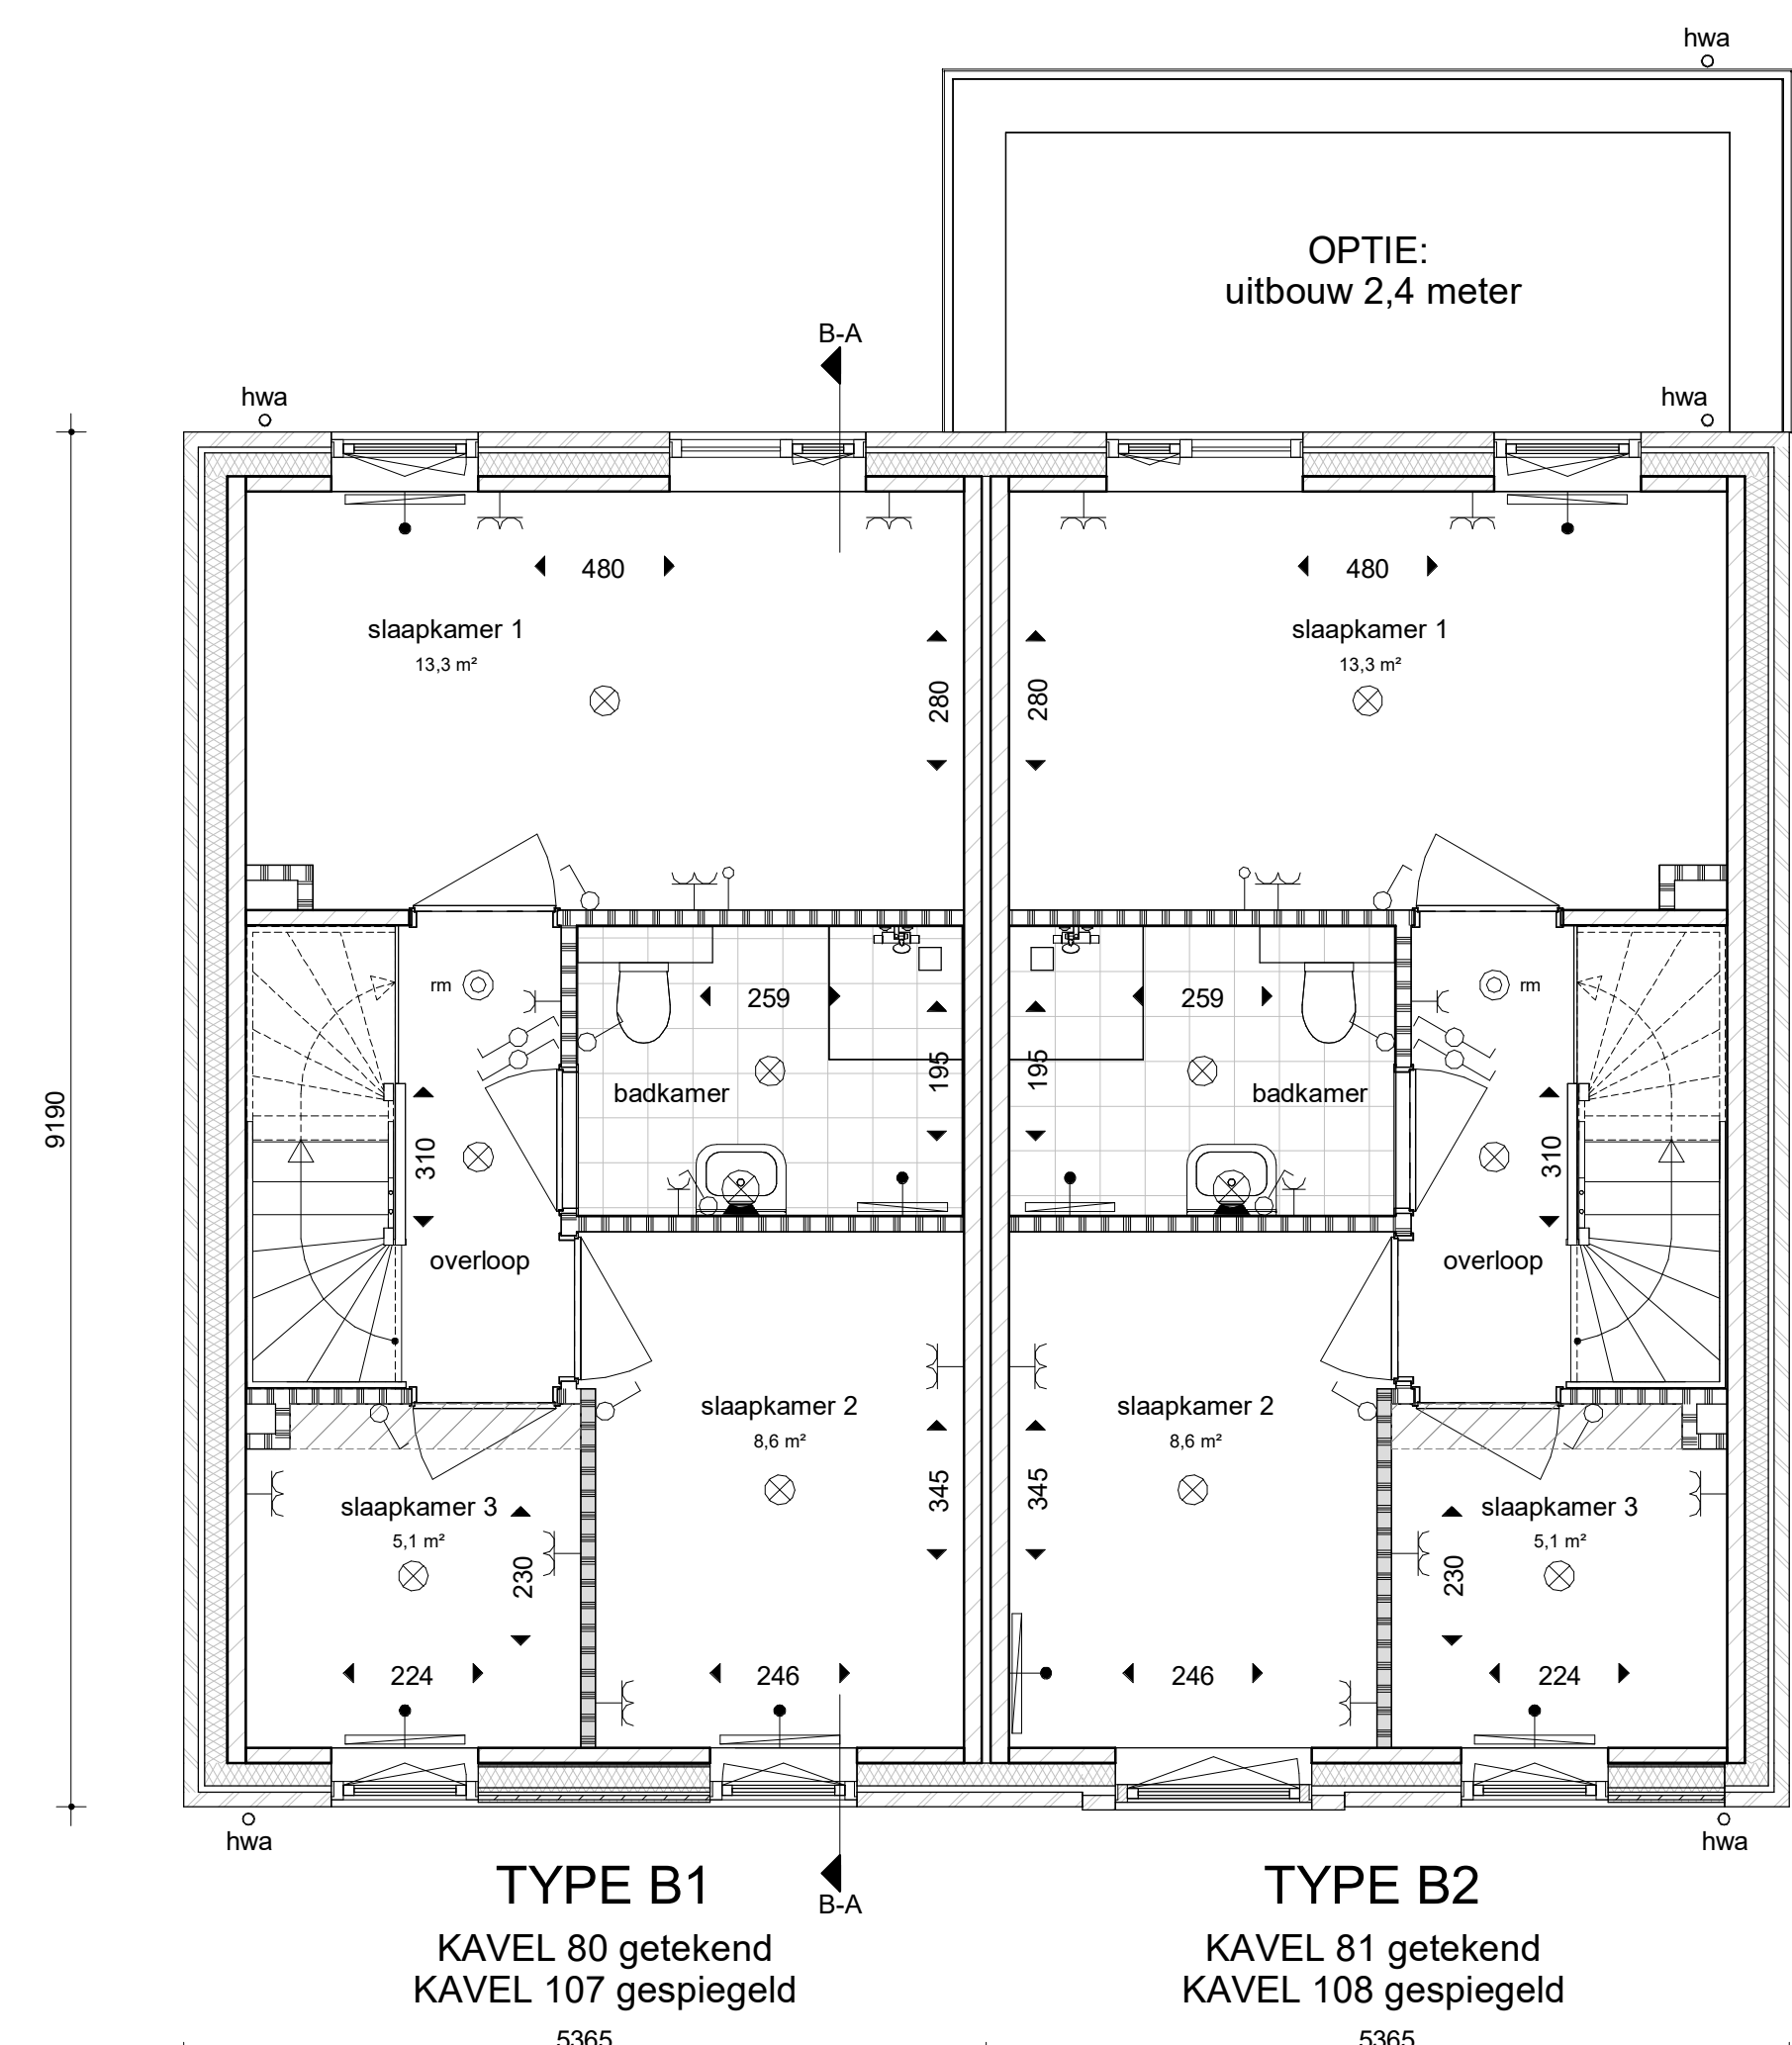

1e VERDIEPING

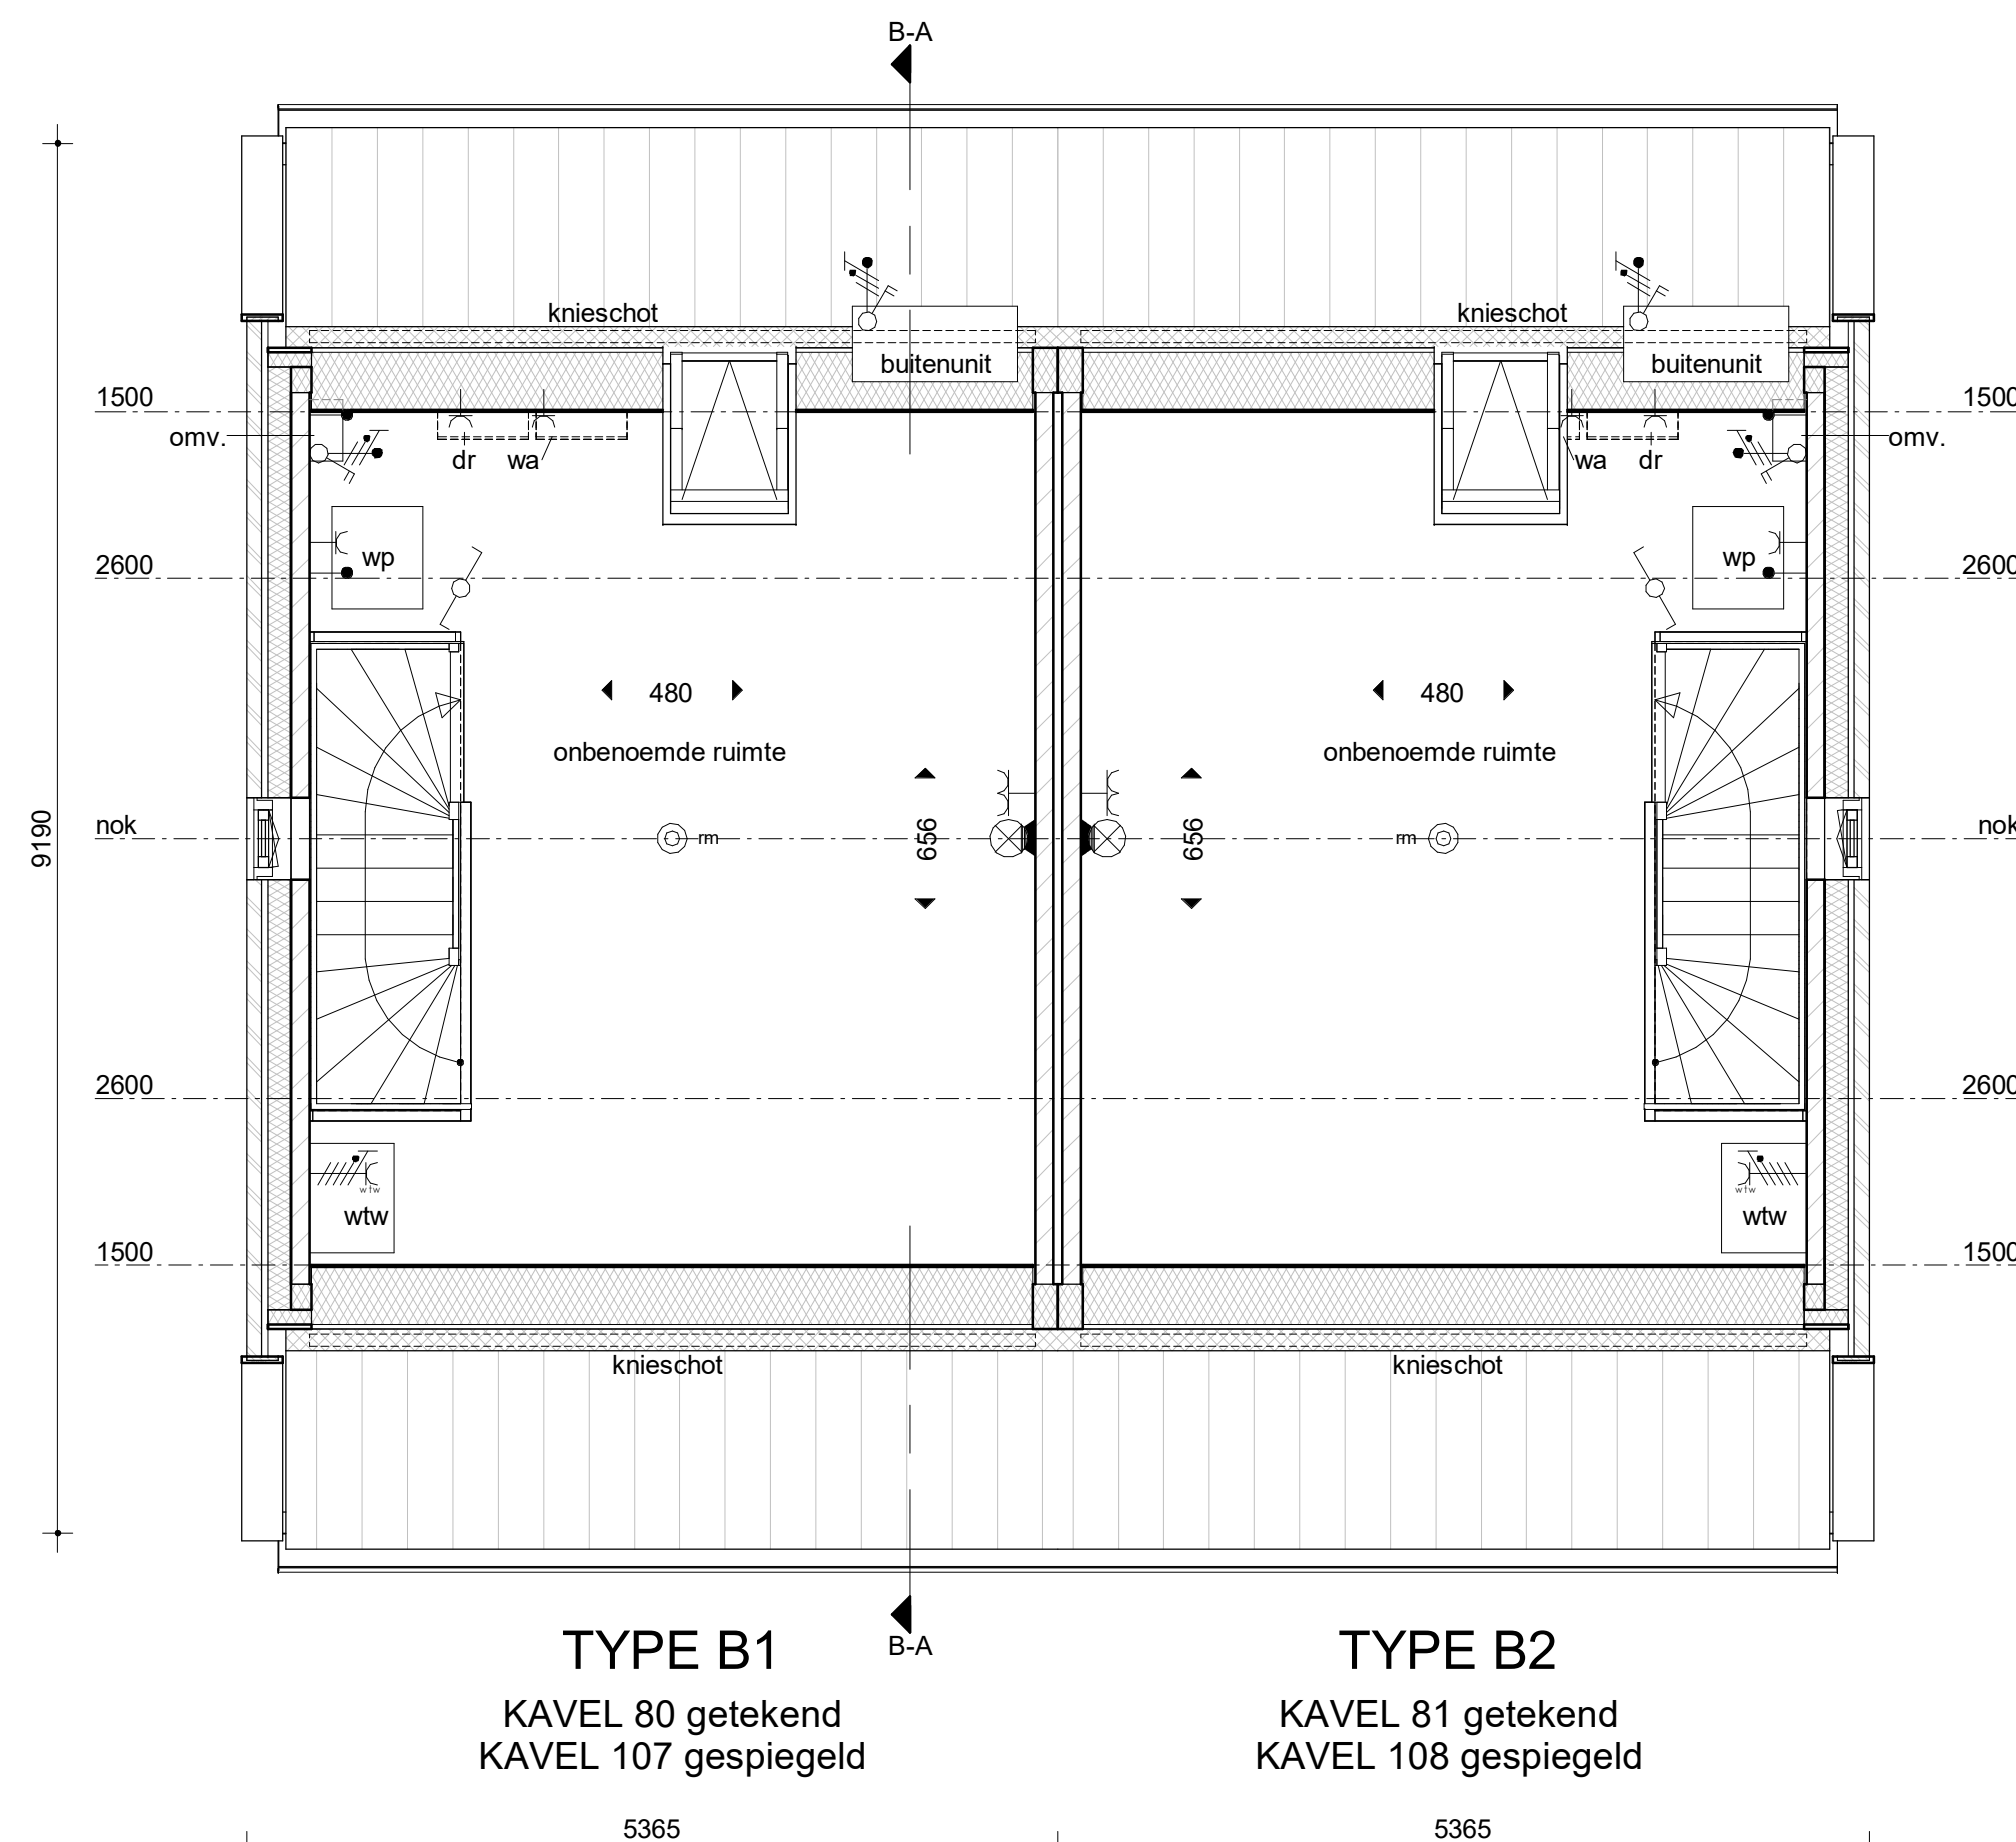

2e VERDIEPING

RENVOOI

- metselwerk, wuïverband
- HSB paneel
- kalkzandsteen
- beton
- isolatie, Rc-waarde conform EPC
- cellenbeton, kwaliteit G4/800
- cellenbeton, kwaliteit G5/800
- metaal-stud o.g.

- w/w opstelplaats warmterugwininstallatie
- opstelplaats luchtwater warmtepomp
- plaats- en aansluitmogelijkheid wasautomaat
- plaats- en aansluitmogelijkheid droogautomaat
- plaats- en aansluitmogelijkheid koelkast
- plaats- en aansluitmogelijkheid vaatwasser
- plaats- en aansluitmogelijkheid recirculatie afzuiging
- meterkast
- omvormer t.b.v. zonnepanelen locatie n.t.b. door installateur

RENVOOI

- schakelaar
 - wisselschakelaar
 - plafondlichtpunt
 - wandlichtpunt
 - rookmelder
 - schel
 - bedrukker
 - enkele wandcontactdoos
 - dubbele wandcontactdoos
 - kamerthermostaat
 - aansluitpunt niet bedraad (toos)
 - aansluitpunt bedraad
 - driestanden schakelaar t.b.v. ventilatie
 - werkschakelaar
 - aansluitpunt mechanische ventilatie
 - perlex aansluiting t.b.v. elektrisch koken
 - verdelers, lokale indicatief
 - ruimte voorzien van vloerverwarming
 - radiator, afm. en postie indicatief
 - gereduceerd verblijfsgebied (kristreepmethode)
- de weergegeven zonnepanelen zijn indicatief, de definitieve indeling en aantallen zullen volgen uit de EPC-berekening

wijz. datum gew. omschrijving

BOUWMIJ JANSSEN

5803 AN Venray | T +31(0)478 55 44 55 | info@bouwmij-janssen.nl | WWW.BOUWMIJ-JANSSEN.NL

Project: Aan den Heuvel Cluster IV fase 3 te Venray

Opdrachtgever: Loobeek B.V.

Onderwerp: VERKOOP TEKENING I plattegronden type B

Datum: 11.03.2021 Formaat: A1 Werk nr.: Tek. nr.:
 Modelleur: gvo Schaal: 1:50 6300 VT-B01

Deze tekening blijft eigendom van Bouwmij Janssen en mag niet zonder schriftelijke toestemming worden gereproduceerd noch aan derden ter inzage worden gegeven.