




VOORGEVEL

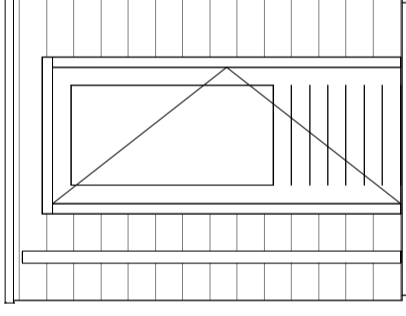


LINKERGEVEL

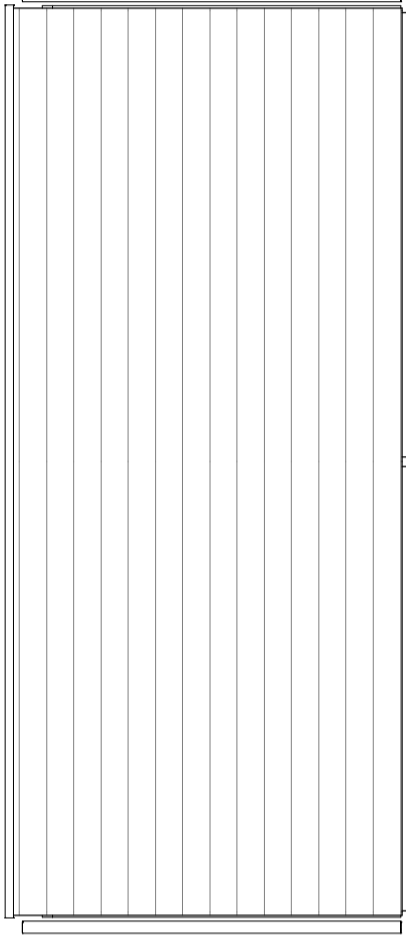

ACHTERGEVEL

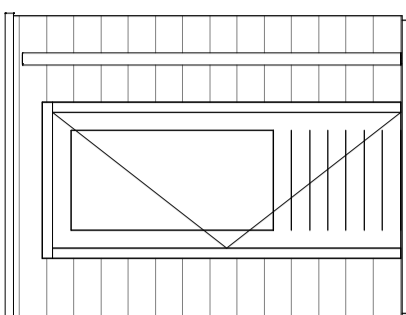


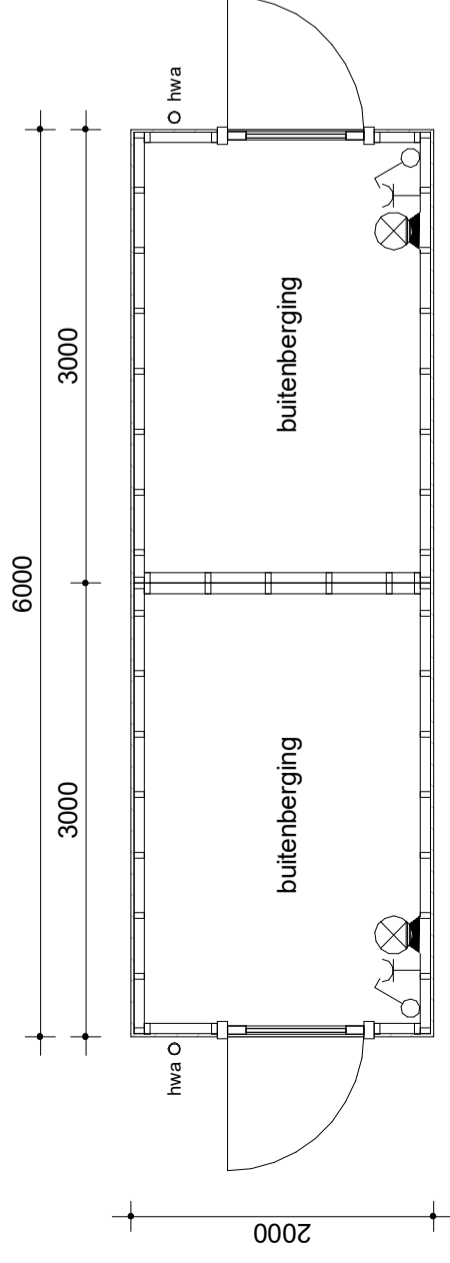

RECHTERGEVEL



PLATTEGROND

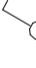RENVOOI

-  schakelaar
-  wandlichtpunt
-  enkele wandcontactdoos

voor uitgangspunt locatie van de prefab houten buitenbergingen zie tekening VT-S01

wijz.	datum	gew.	omschrijving



5803 AN Venray | T +31(0)478) 55 44 55 | info@bouwmij-janssen.nl | WWW.BOUWMIJ-JANSSEN.NL

Project: **Cluster IV aan den Heuvel I fase 3**

Opdrachtgever: **Loobeek B.V.**

Onderwerp: **VERKOOP TEKENING I prefab dubbele berging**

Datum: 17.02.2021 Werk nr.: Tek. nr.: VT-02

Modellieur: gvo Schaal: 1:50 6300

Deze tekening blijft eigendom van Bouwmij Janssen en mag niet zonder schriftelijke toestemming worden gekopieerd noch aan derden ter inzage worden gegeven.