


BEGANE GROND



1e VERDIEPING

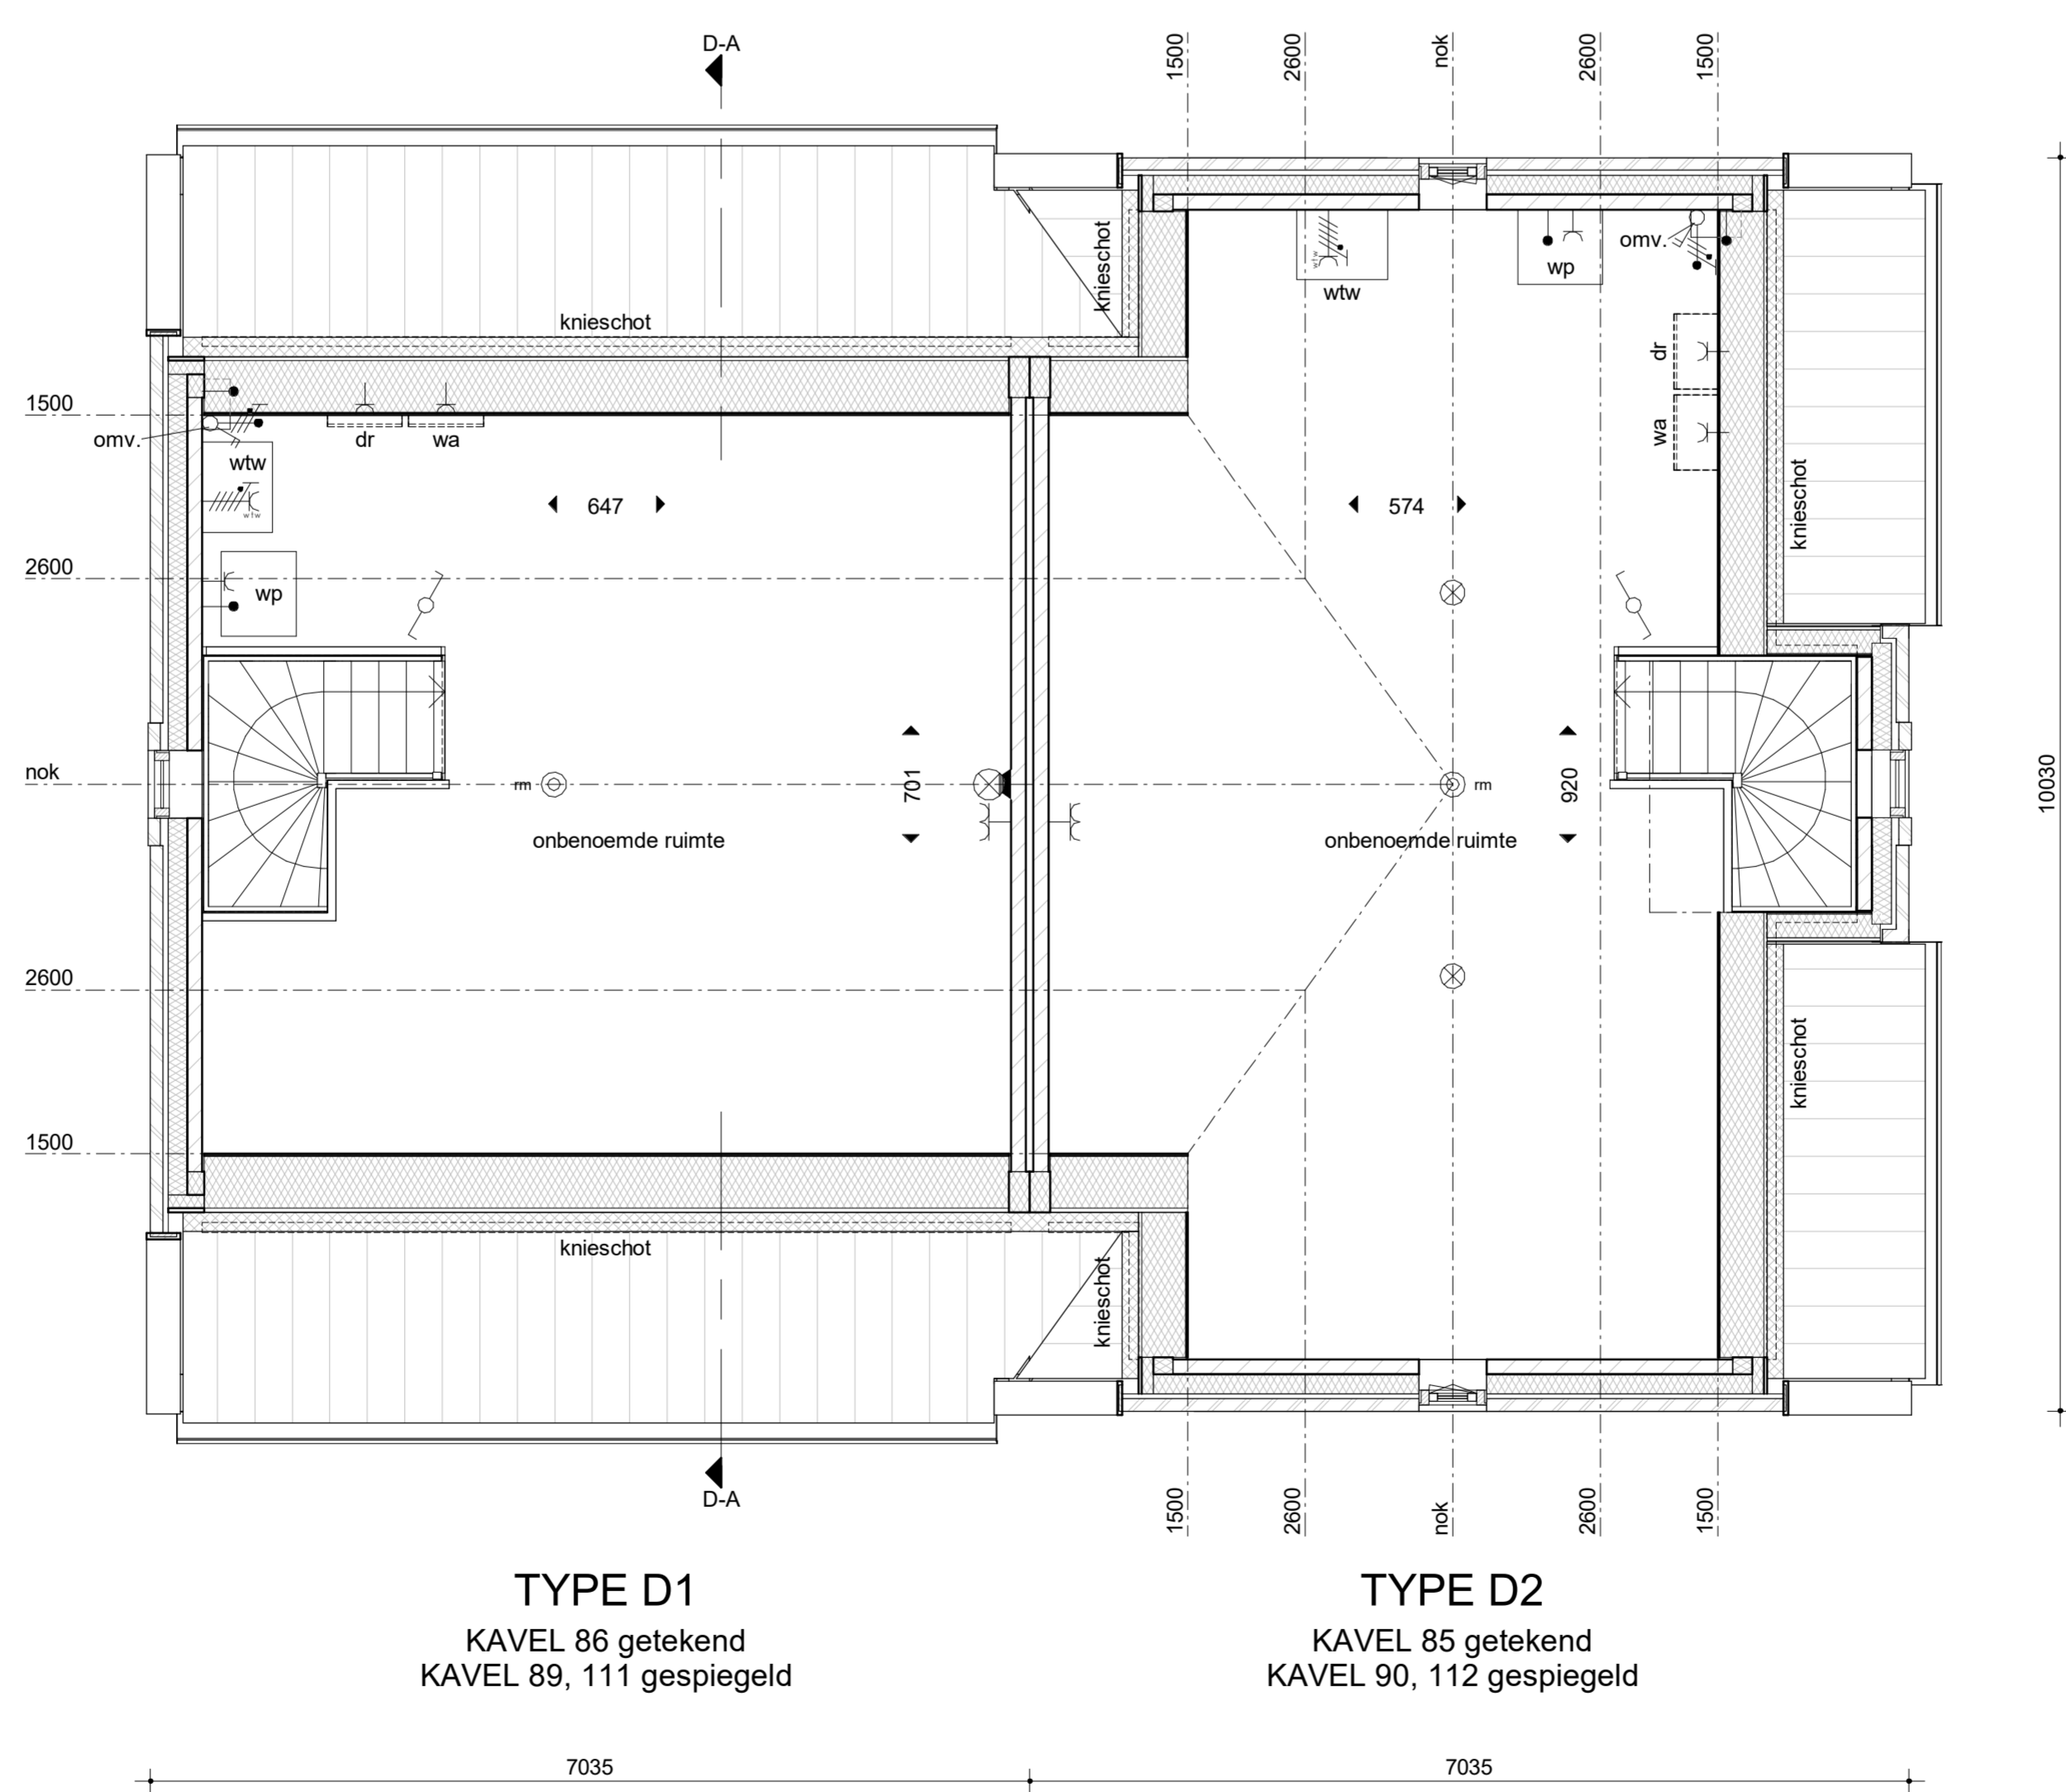

2e VERDIEPING

RENVOOI

	metaalwerk, witverband
	HSB paneel
	beton
	isolatie, R-waarde conform EPC
	colonnen, kwaliteit G4/500
	colonnen, kwaliteit G5/800
	metaal-stud o.g.

wtw optieklaar verwarmingsinstallatie
 wp optieklaar luchtwarmtepomp
 wa plaats en aansluitmogelijkheid vloerwasmast
 dr plaats en aansluitmogelijkheid droogautomaat
 kk plaats en aansluitmogelijkheid koelkast
 vw plaats en aansluitmogelijkheid vaatwasser
 mk plaats en aansluitmogelijkheid meubel
 omv omvormer t.b.v. zonnepanelen lokale n.l.b. door installateur

RENVOOI

	schakelaar
	wisselchakelaar
	plafondlichtpunt
	wandlichtpunt
	rookmelder
	schel
	bedrukker
	enkele wandcontactdoos
	dubbele wandcontactdoos
	kamerthermostaat
	aansluitpunt niet bedraad (bos)
	aansluitpunt bedraad
	driestanden schakelaar t.b.v. ventilatie
	werkschakelaar
	aansluitpunt mechanische ventilatie
	perlex aansluiting t.b.v. elektrisch koken
	ventilator, lokale indicator
	ruimte voorzien van vloerverwarming
	radiator, afm. en positie indicatief
	geïsoleerd verlijfgedebied (vrijstapmethode)

de weergegeven zonnepanelen zijn indicatief. de definitieve indeling en aansluiten zullen volgen uit de EPC-berekening

vlz.	datum	gew.	omschrijving
BOUWMIJ JANSSEN			
BOUW VOOR Mij			
<small>5803 AN Venray T +31(0)478 55 44 55 info@bouwmiijanssen.nl WWW.BOUWMIJ-JANSSEN.NL</small>			
Project:	Aan den Heuvel Cluster IV fase 3 te Venray		
Opdrachtgever:	Loobeek B.V.		
Onderwerp:	VERKOOP TEKENING plattegronden type D		
Datum:	11.03.2021	Formaat:	A0
Modellieur:	gvo	Schaal:	1:50
			6300
			VT-D01

Deze tekening is het eigendom van BouwMij Janssen en mag niet worden verspreid of openbaar gemaakt. Het is niet toegestaan deze tekening of de inhoud daarvan te kopiëren, verspreiden of openbaar te maken.