




VOORGEVEL

RECHTERGEVEL

ACHTERGEVEL

LINKERGEVEL

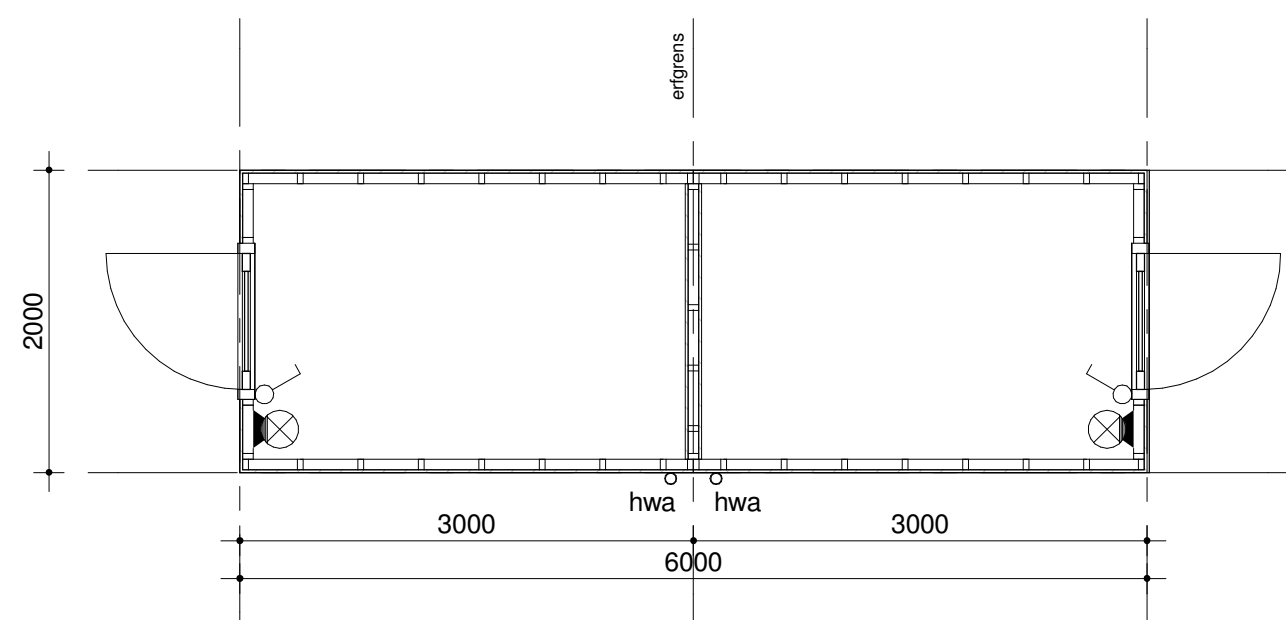


BEGANE GROND

berging 3x2 m1 (lxb) op erfgrens

wijz.	datum	gew.	omschrijving

**BOUWMIJ
JANSSEN**

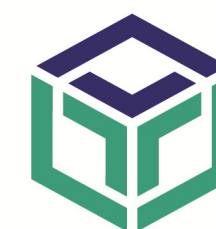

**BOUWT
VOOR
Mij**

Postbus 2, 5800 AA Venray | T +31(0)478 55 44 55 | info@bouwmij-janssen.nl | WWW.BOUWMIJ-JANSSEN.NL

Project: Cluster IV aan den Heuvel

Oprachtgever: Loobeek B.V.

Onderwerp: VERKOOPTEKENING | TYPE A+B | BERGING

Datum: 22.05.2019	Formaat: A2	Werk nr.: 6217	Tek. nr.: VT-A02
Modelleur: dru	Schaal: 1:100		

Deze tekening blijft eigendom van Bouwmij Janssen en mag niet zonder schriftelijke toestemming worden gekopieerd noch aan derden ter inzage worden gegeven.