



ZOLDER

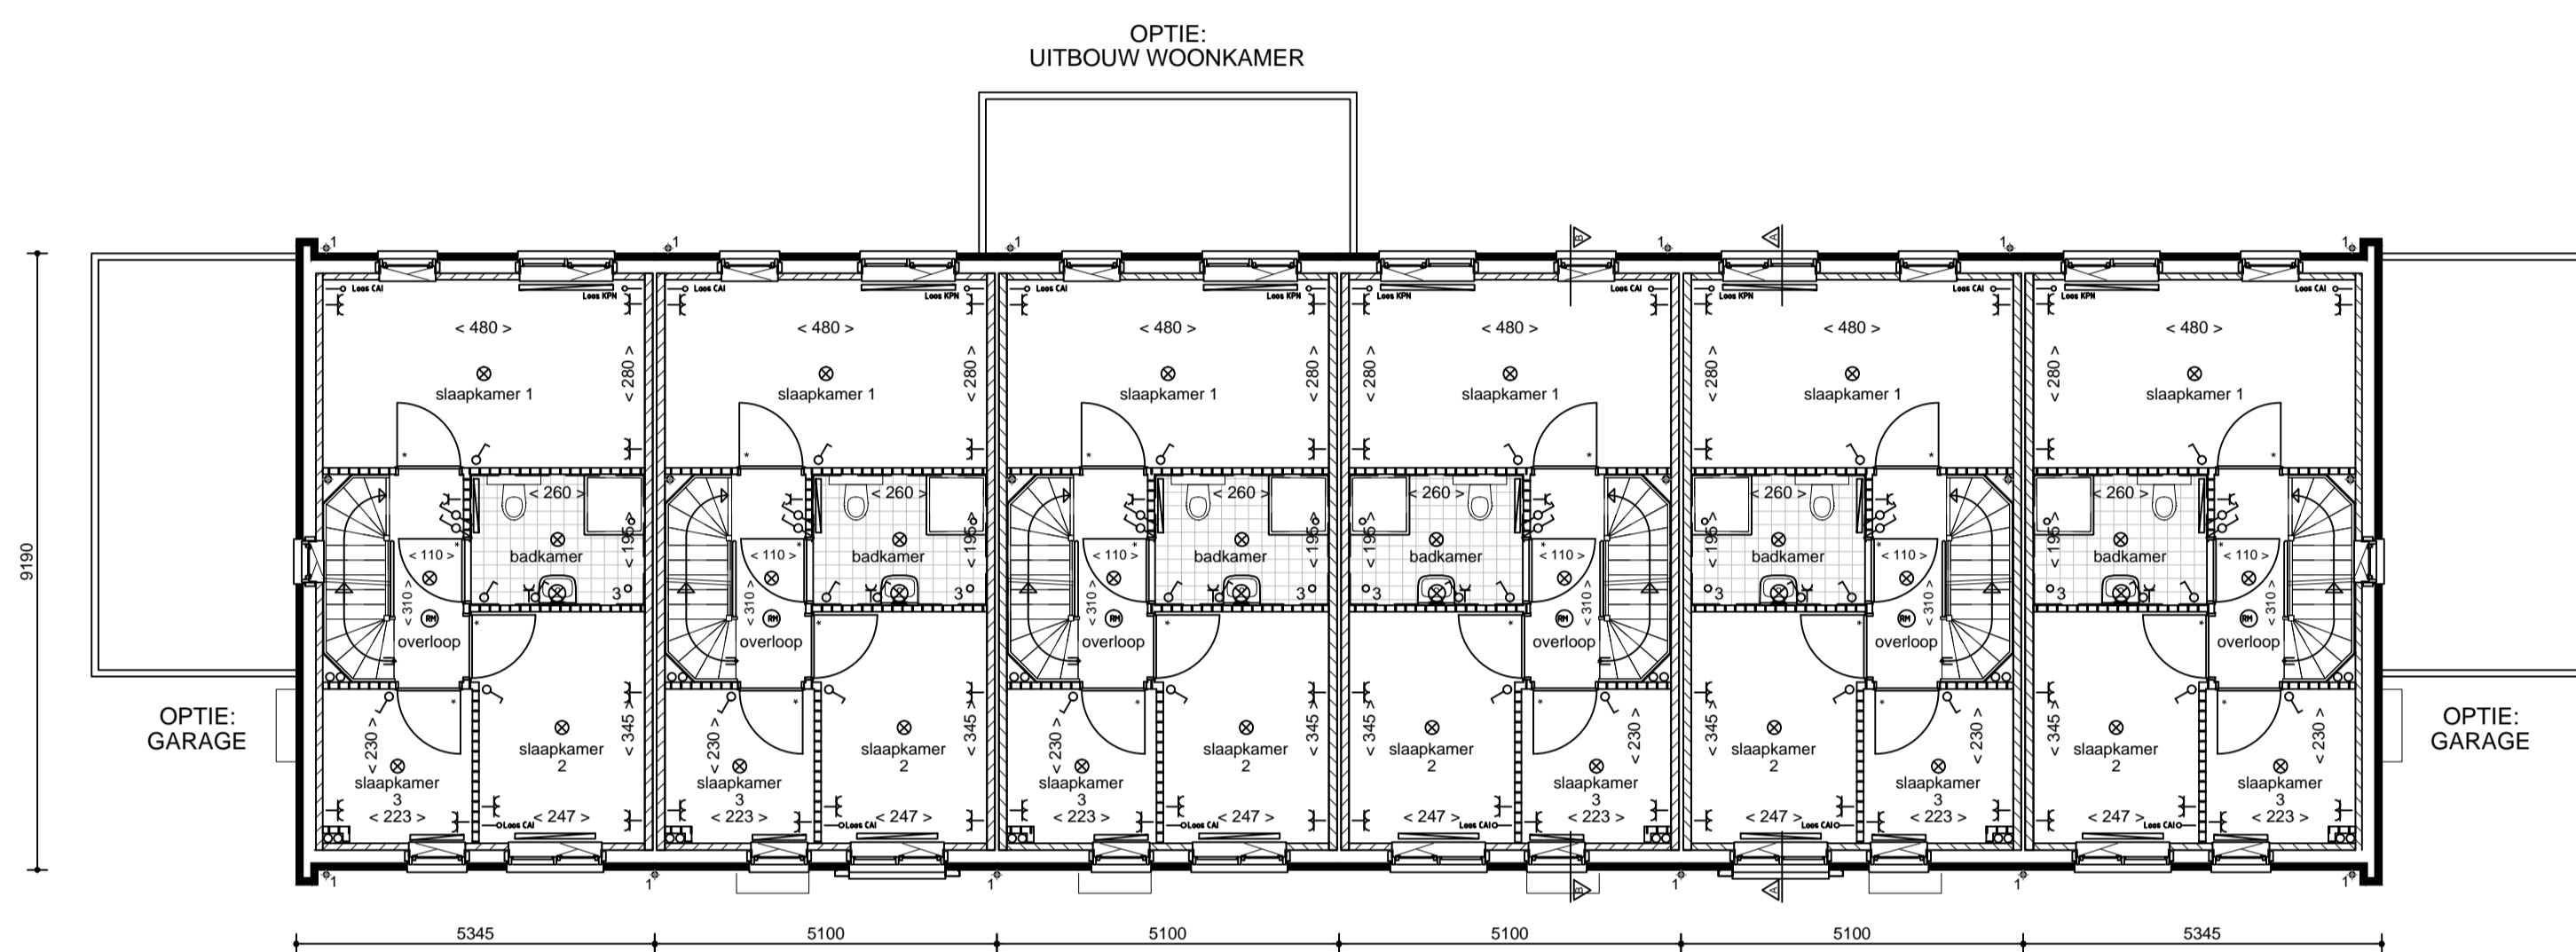


VERDIEPING

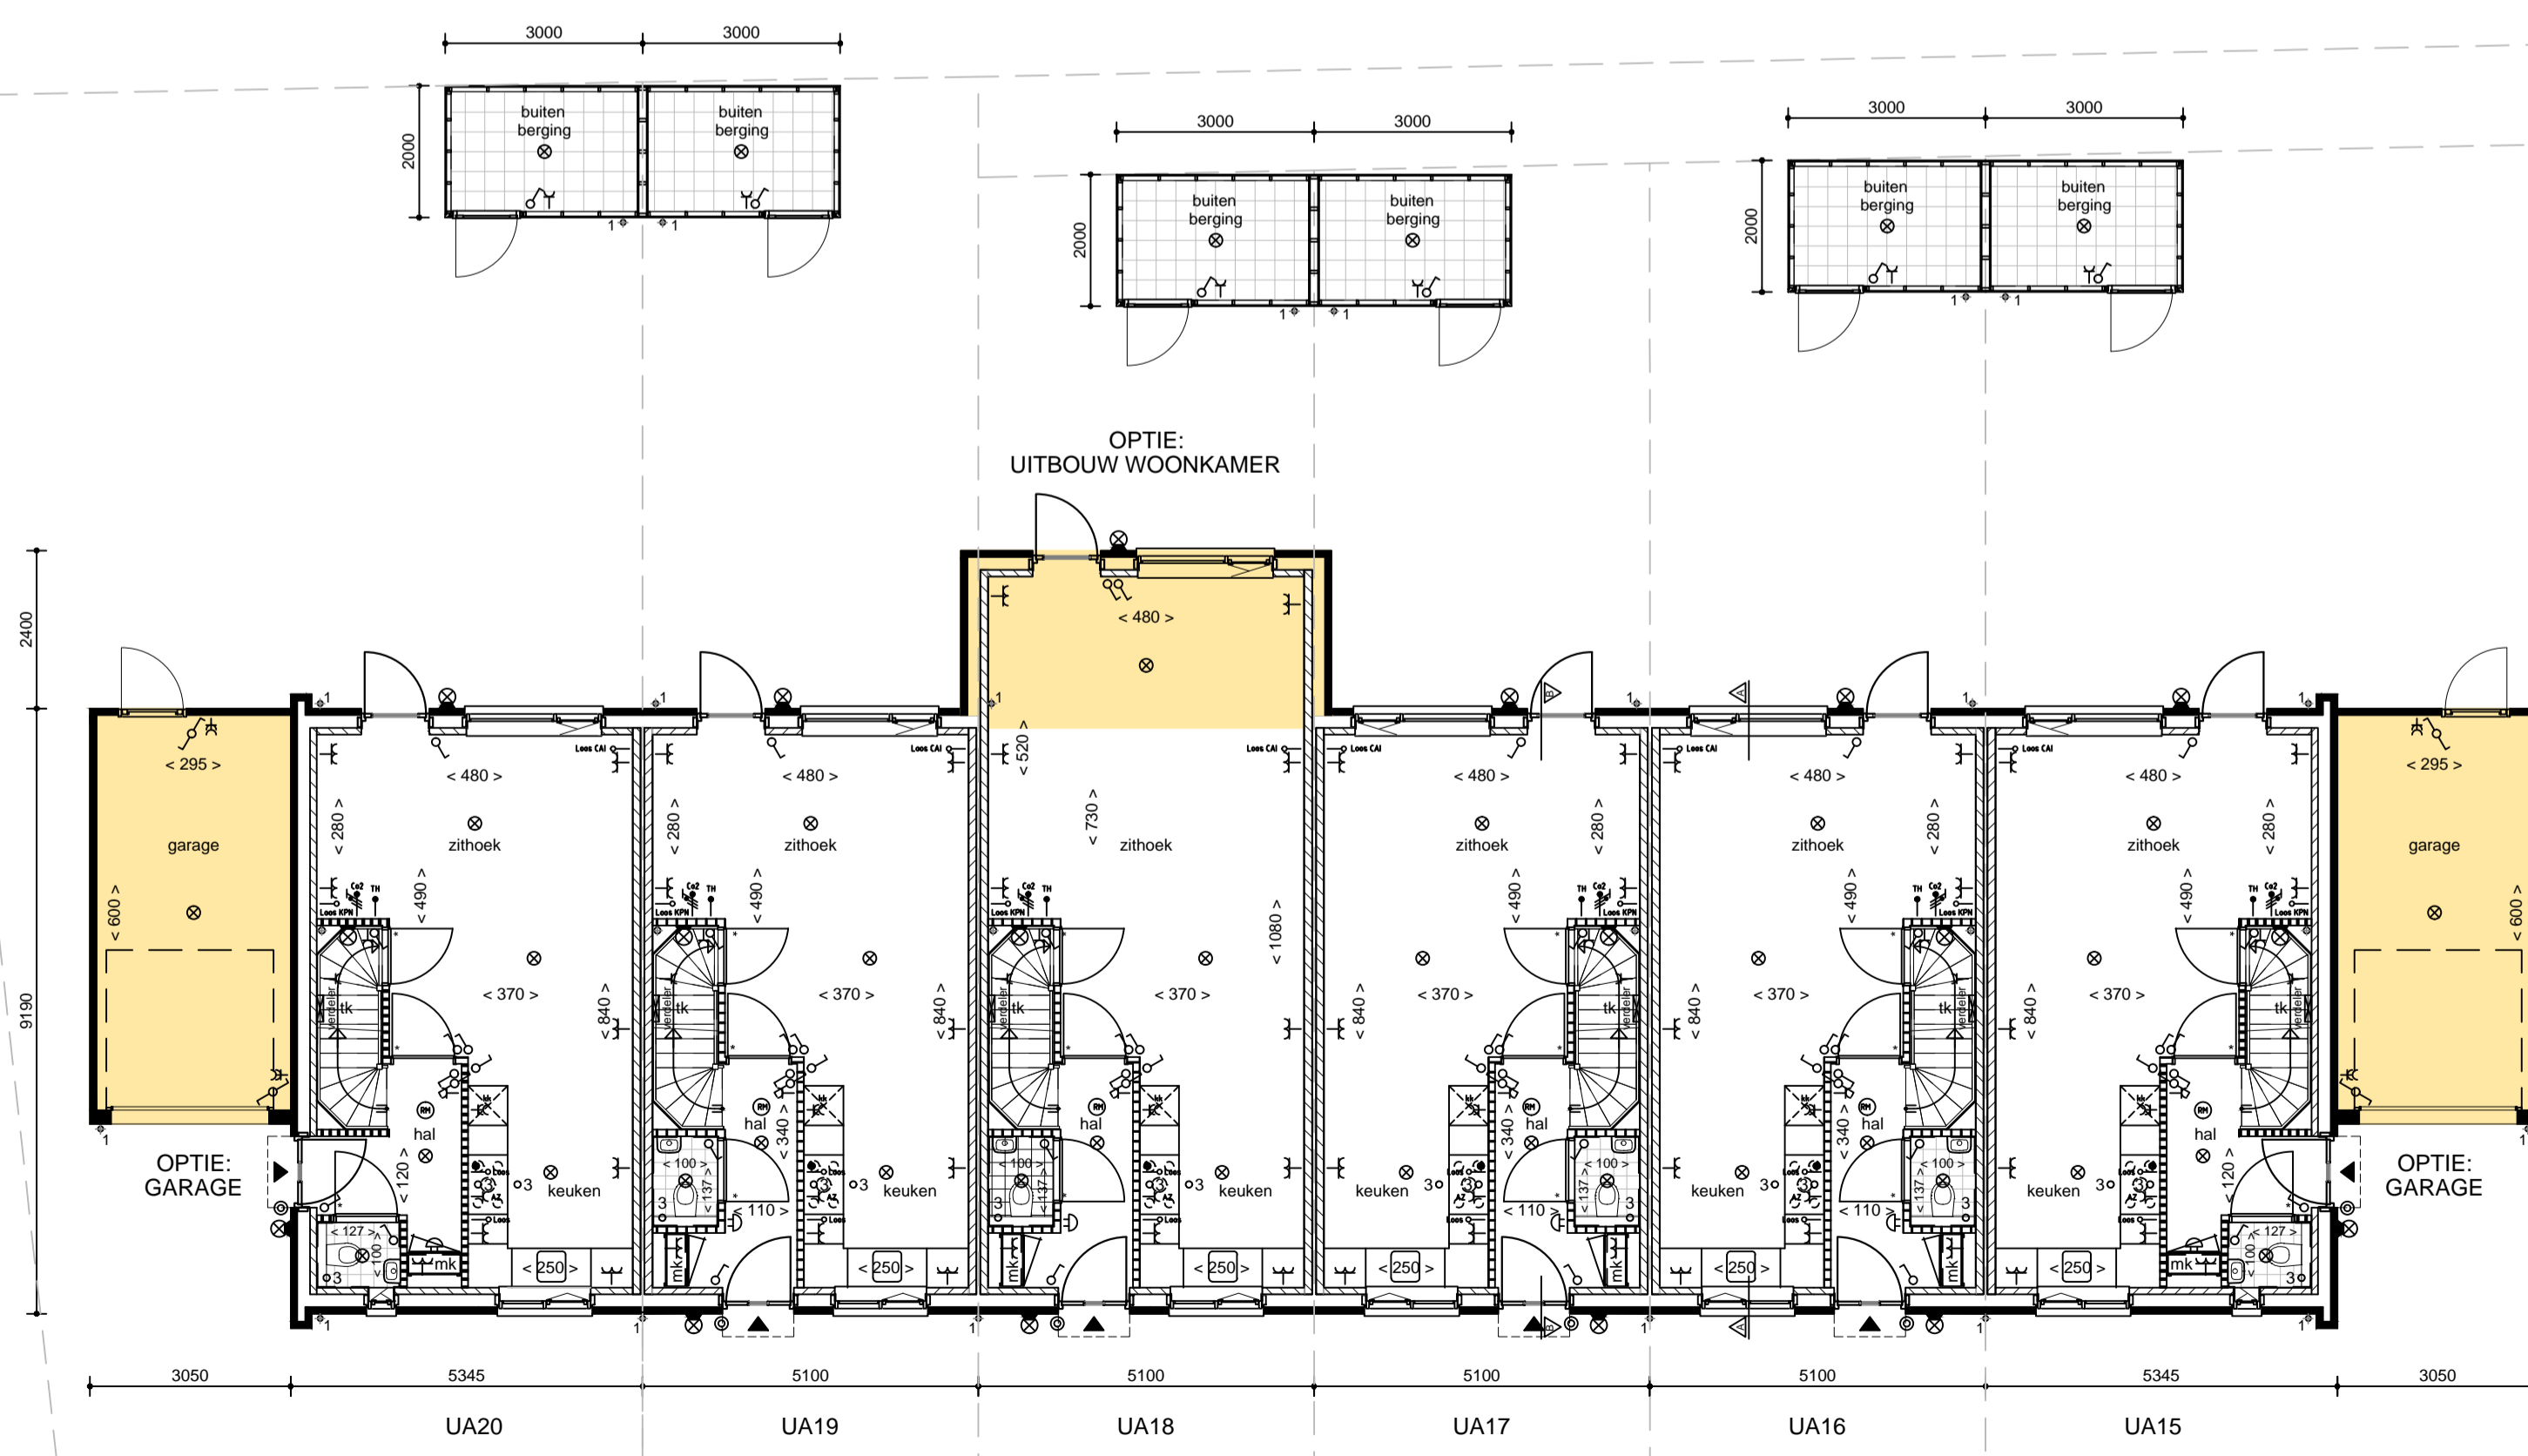


BEGANE GROND




VOORGEVEL

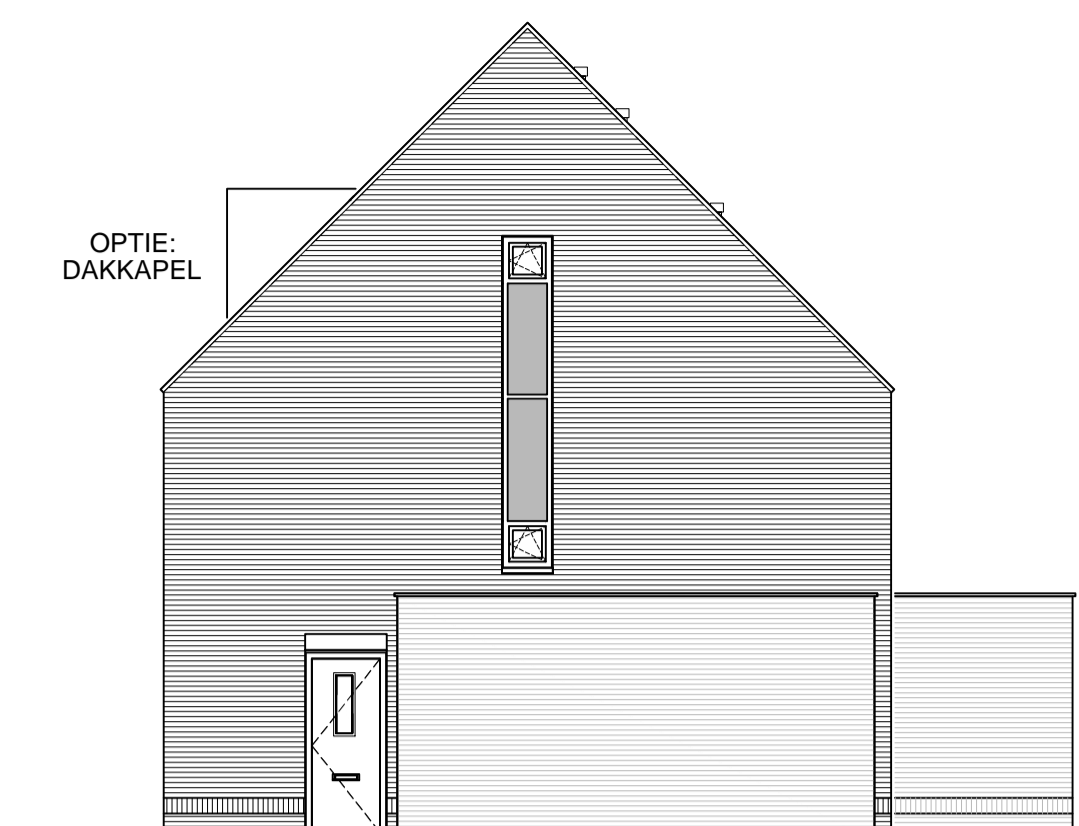


RECHTERGEVEL

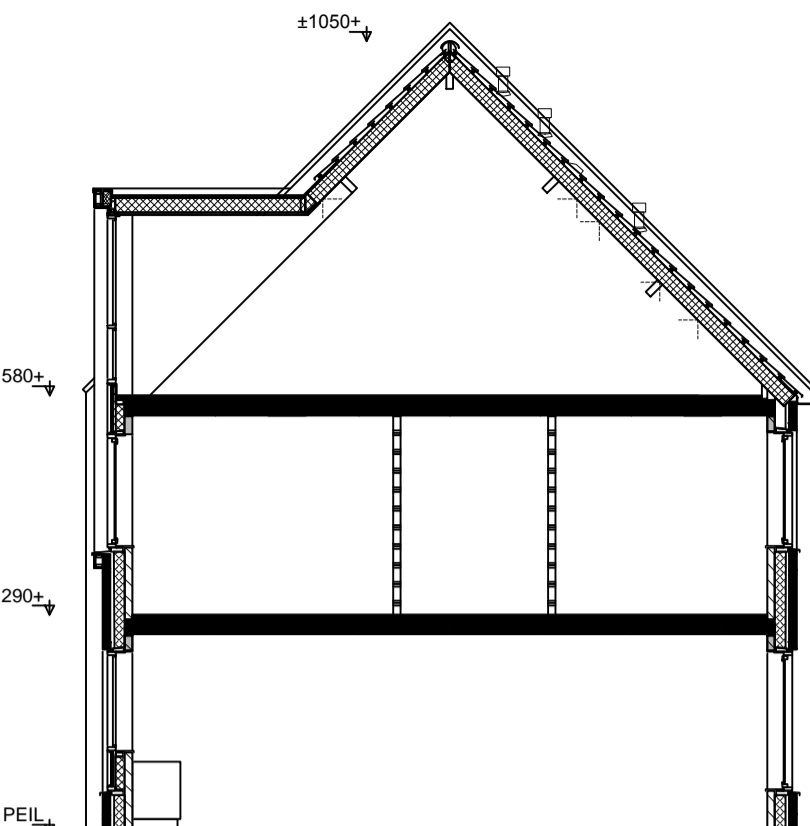


DOORSNED E A-A

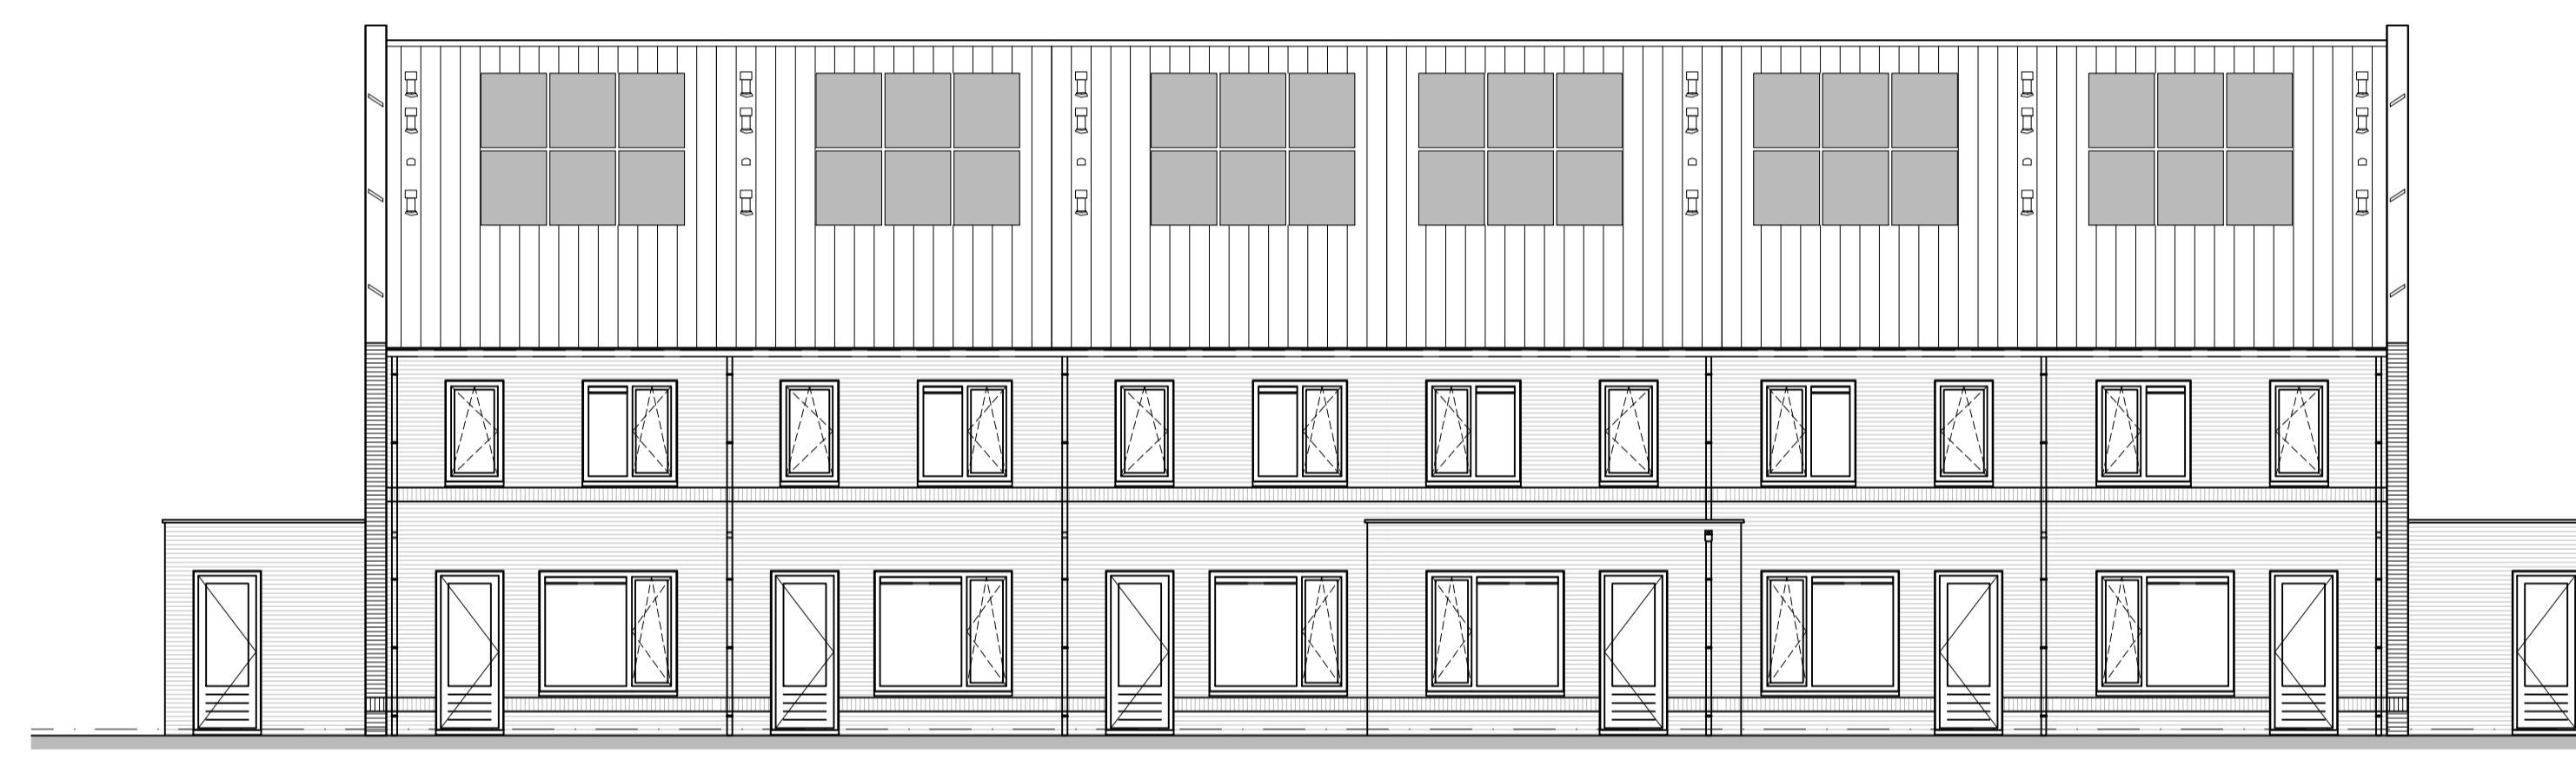

ACHTERGEVEL

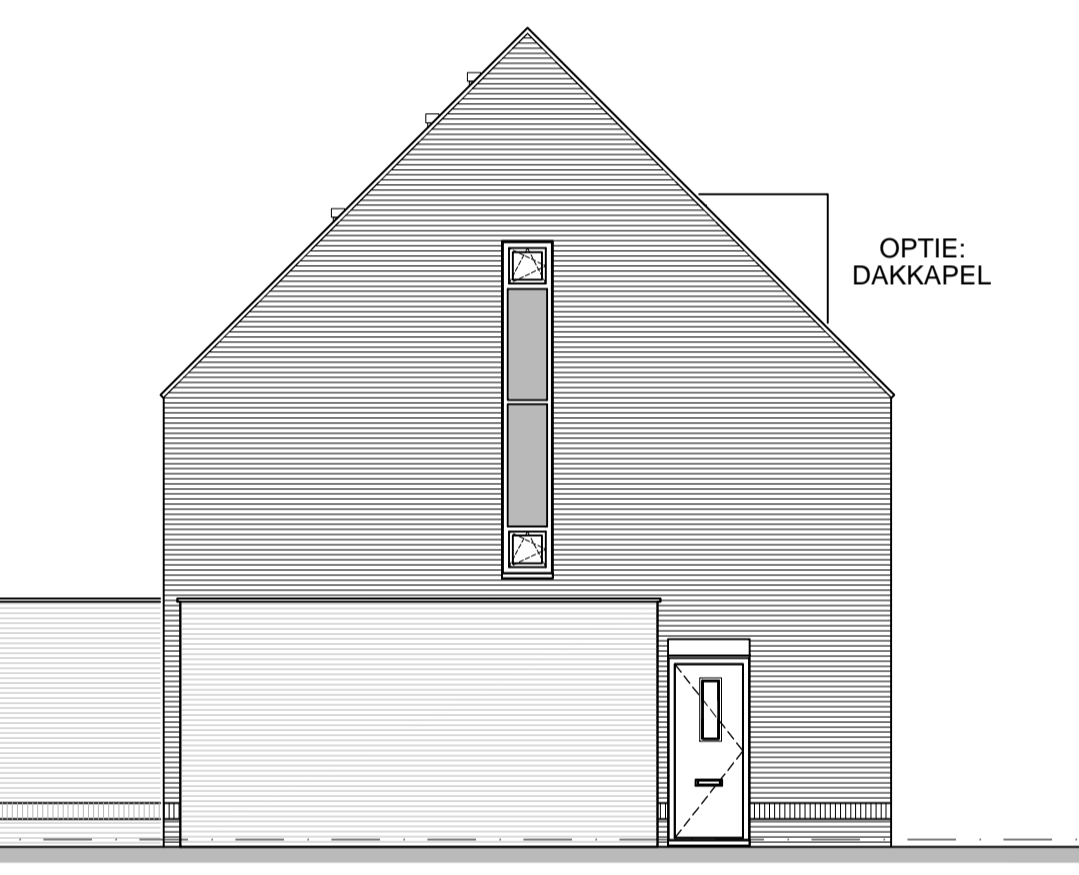


LINKERGEVEL

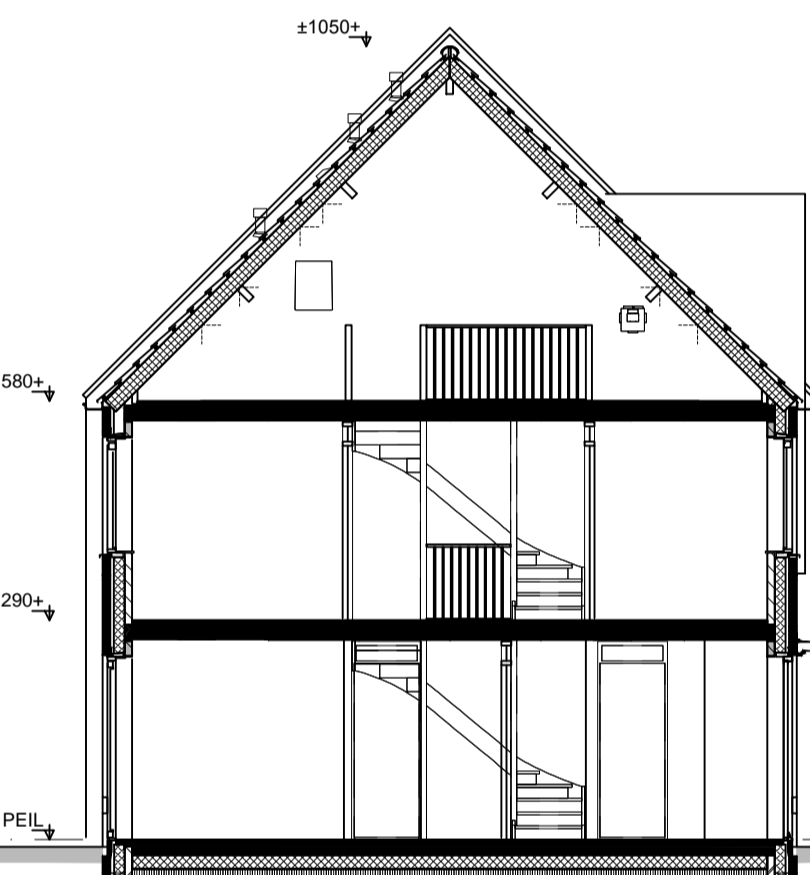

DOORSNED E B-B

- RENVOOI
- schakelaar
 - wisselschakelaar
 - plafondscheidpunt
 - wandstichtpunt
 - rookmelder
 - schel
 - bedrukker
 - enkele wandcontactdoos
 - dubbele wandcontactdoos
 - dubbele wandcontactdoos
 - kamerthermostaat
 - loze leding
 - CO2 sensor
 - aansluitpunt mechanische ventilatie
 - geaansluiting

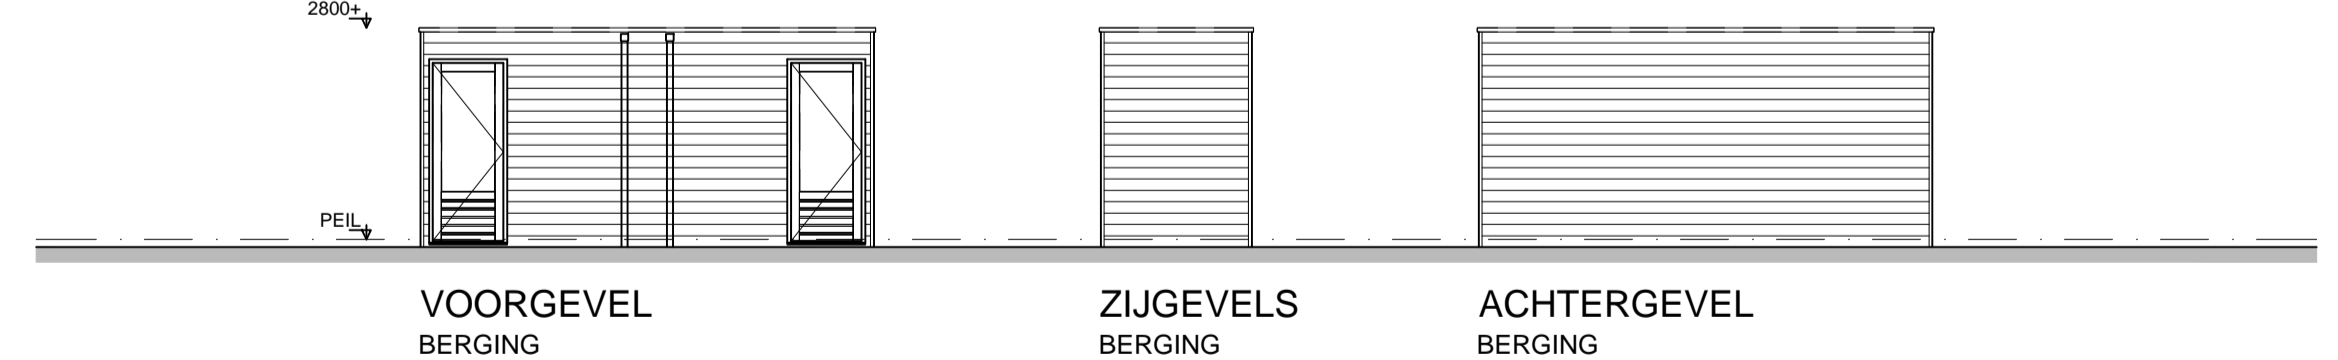

VOORGEVEL BERGING

ZIJGEVELS BERGING

ACHTERGEVEL BERGING

- RENVOOI
- PEL hoogtemaat L o.v. peil
 - metselwerk gevelstenen
 - mk meterkast
 - ov. binnen metselwerk
 - ov. lichte schiedewand
 - ov. betonsteen
 - ov. beton
 - wa plaats en aansluitmogelijkheid wasautomaat
 - ov. trapkast
 - ov. WIK-combikast
 - ov. mvu mechanische ventilatie unit
 - 1 bovverlicht in binnendeurkozijn
 - 1 hermelwaterhoor
 - 3 afzuigpunt mechanische ventilatie voor keukeninrichting zie overige keukeninrichting

Bouwmij Janssen
Ontwikkeling & Realisatie

Postbus 2, 5800 AA Venray T (0478) 55 44 55 F (0478) 55 44 50 www.bouwmij-janssen.nl

Project: 6 woningen "aan den Heuvel" te Venray Ua15 t/m Ua20

Opdrachtgever: Loobek B.V.

Onderwerp: VERKOOPTEKENING OPTIES

datum: 26.02.2016 dru wijz. C: Werk nr.: Tek. nr.:
 wijz. A: 01.03.2016 dru wijz. D: 6154
 wijz. B: 08.03.2016 dru schaal: 1:100 - A1+ 6154 VT-03