
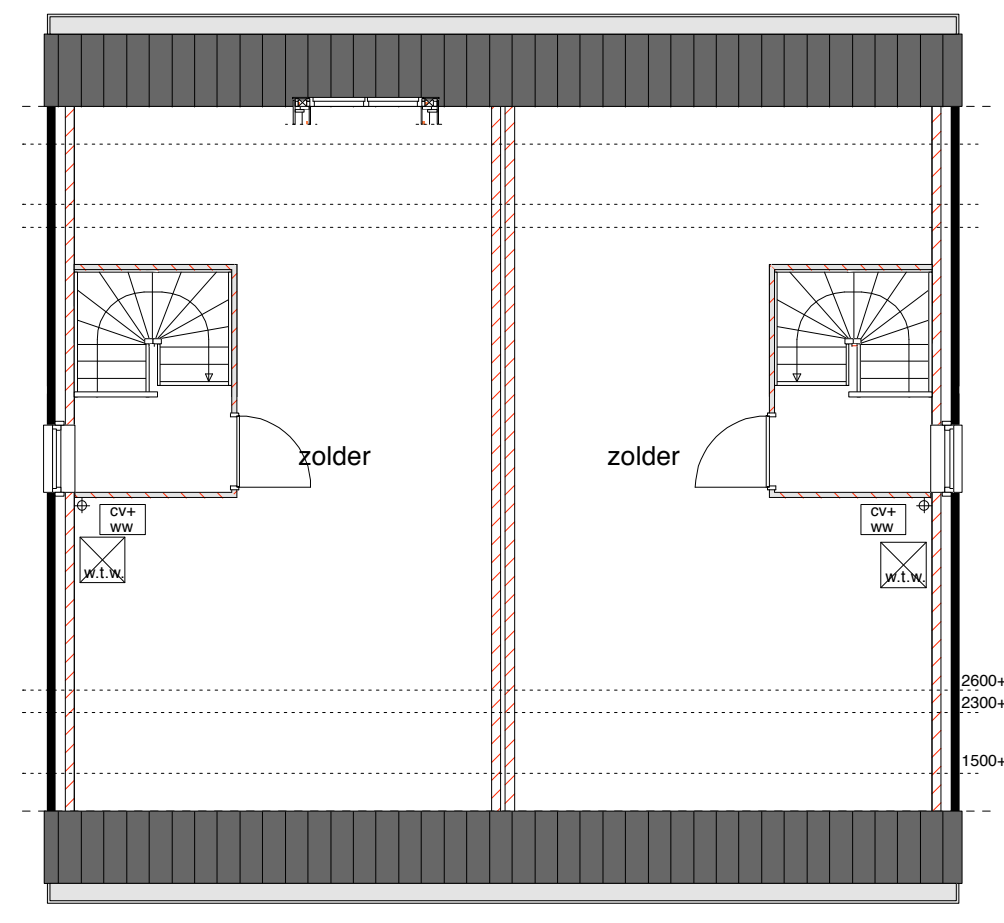


**DOORSNEDE**  
optie tuinkamer

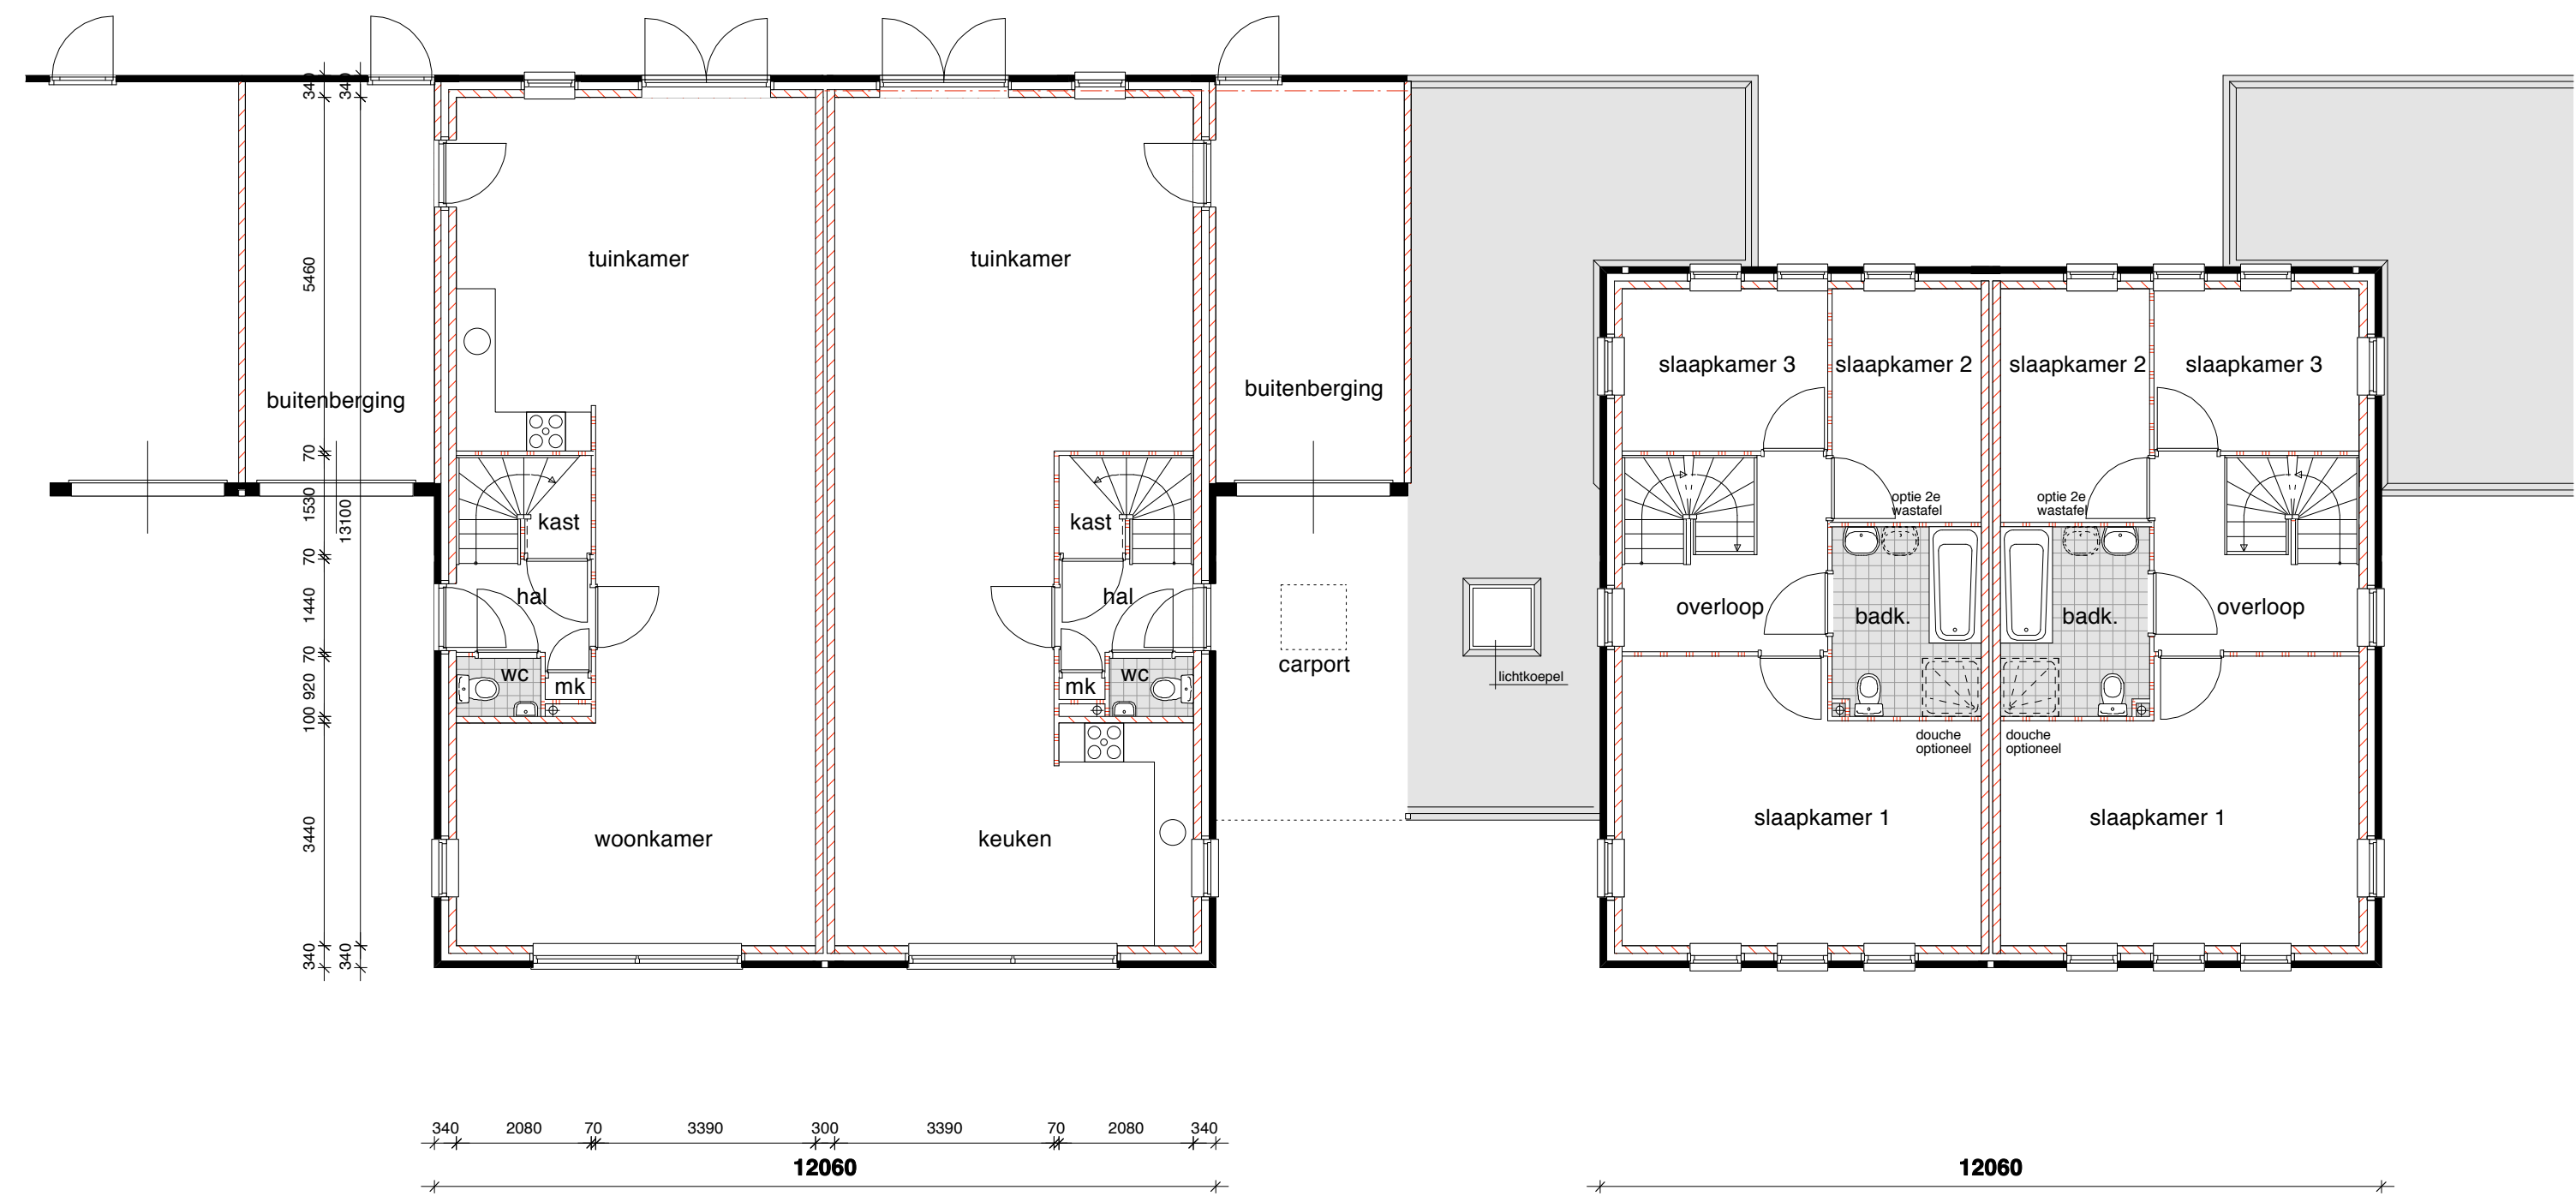

**optie tuinkamer**  
Indien wordt gekozen voor de optie tuinkamer zal de opstelplaats voor wasautomaat / wasdroger worden voorzien op zolder.

**optie carport**

**optie dakkapel**


**BEGANEGROUND**

**1e VERDIEPING**

**2e VERDIEPING**

in opdracht van: **NOUVILLE**  
ontwikkelaars

Zeelenberg Architectuur  
Ouddorpse haven 3 - Postbus 2 - 3253 ZG OUDDORP  
tel.: 0187-681222 fax.: 0187-681463  
www.zeelenbergarchitectuur.nl info@zeelenbergarchitectuur.nl

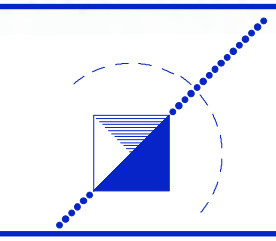

project: 14 woningen "Aan den Heuvel" te Venray	afm: A1	proj.no.: 07.01.15
ond.: verkooptekening optie's	get: RK	tek.no.: VO-01
	gew: 07-11-07	schaal: 1 : 100
	15-11-07	datum: 01-10-07