



prefab houten buitenbergingen conform tekening VT-01 en VT-02 en locatie conform situatietekening

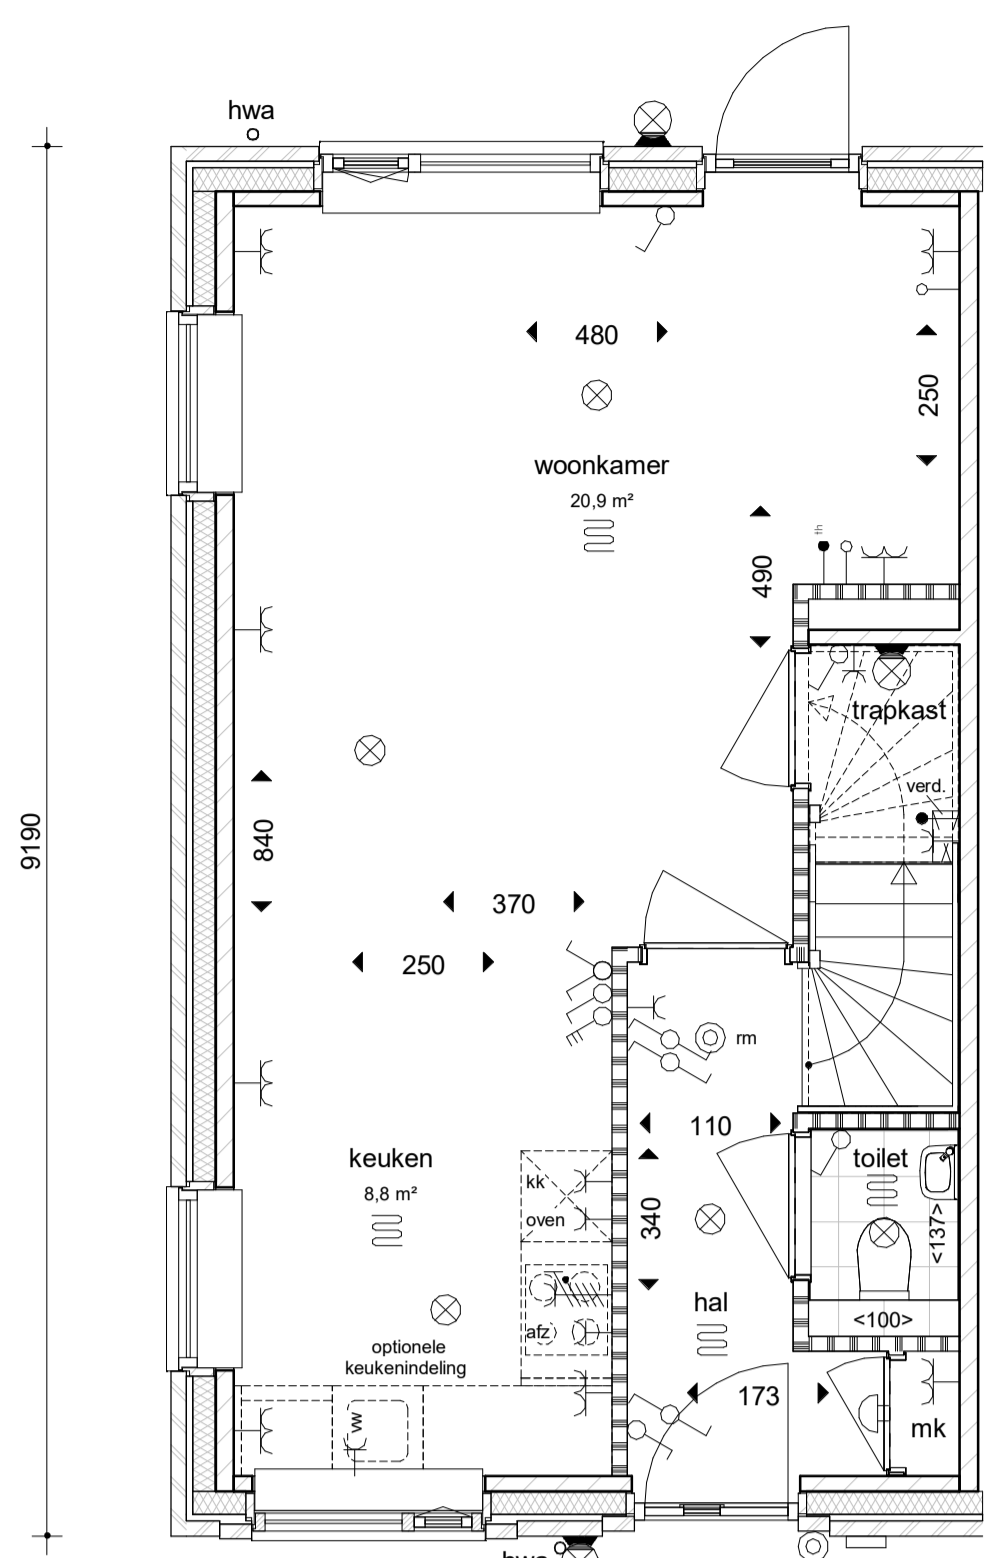

TYPE A1  
KAVEL 73, 76

BEGANE GROND

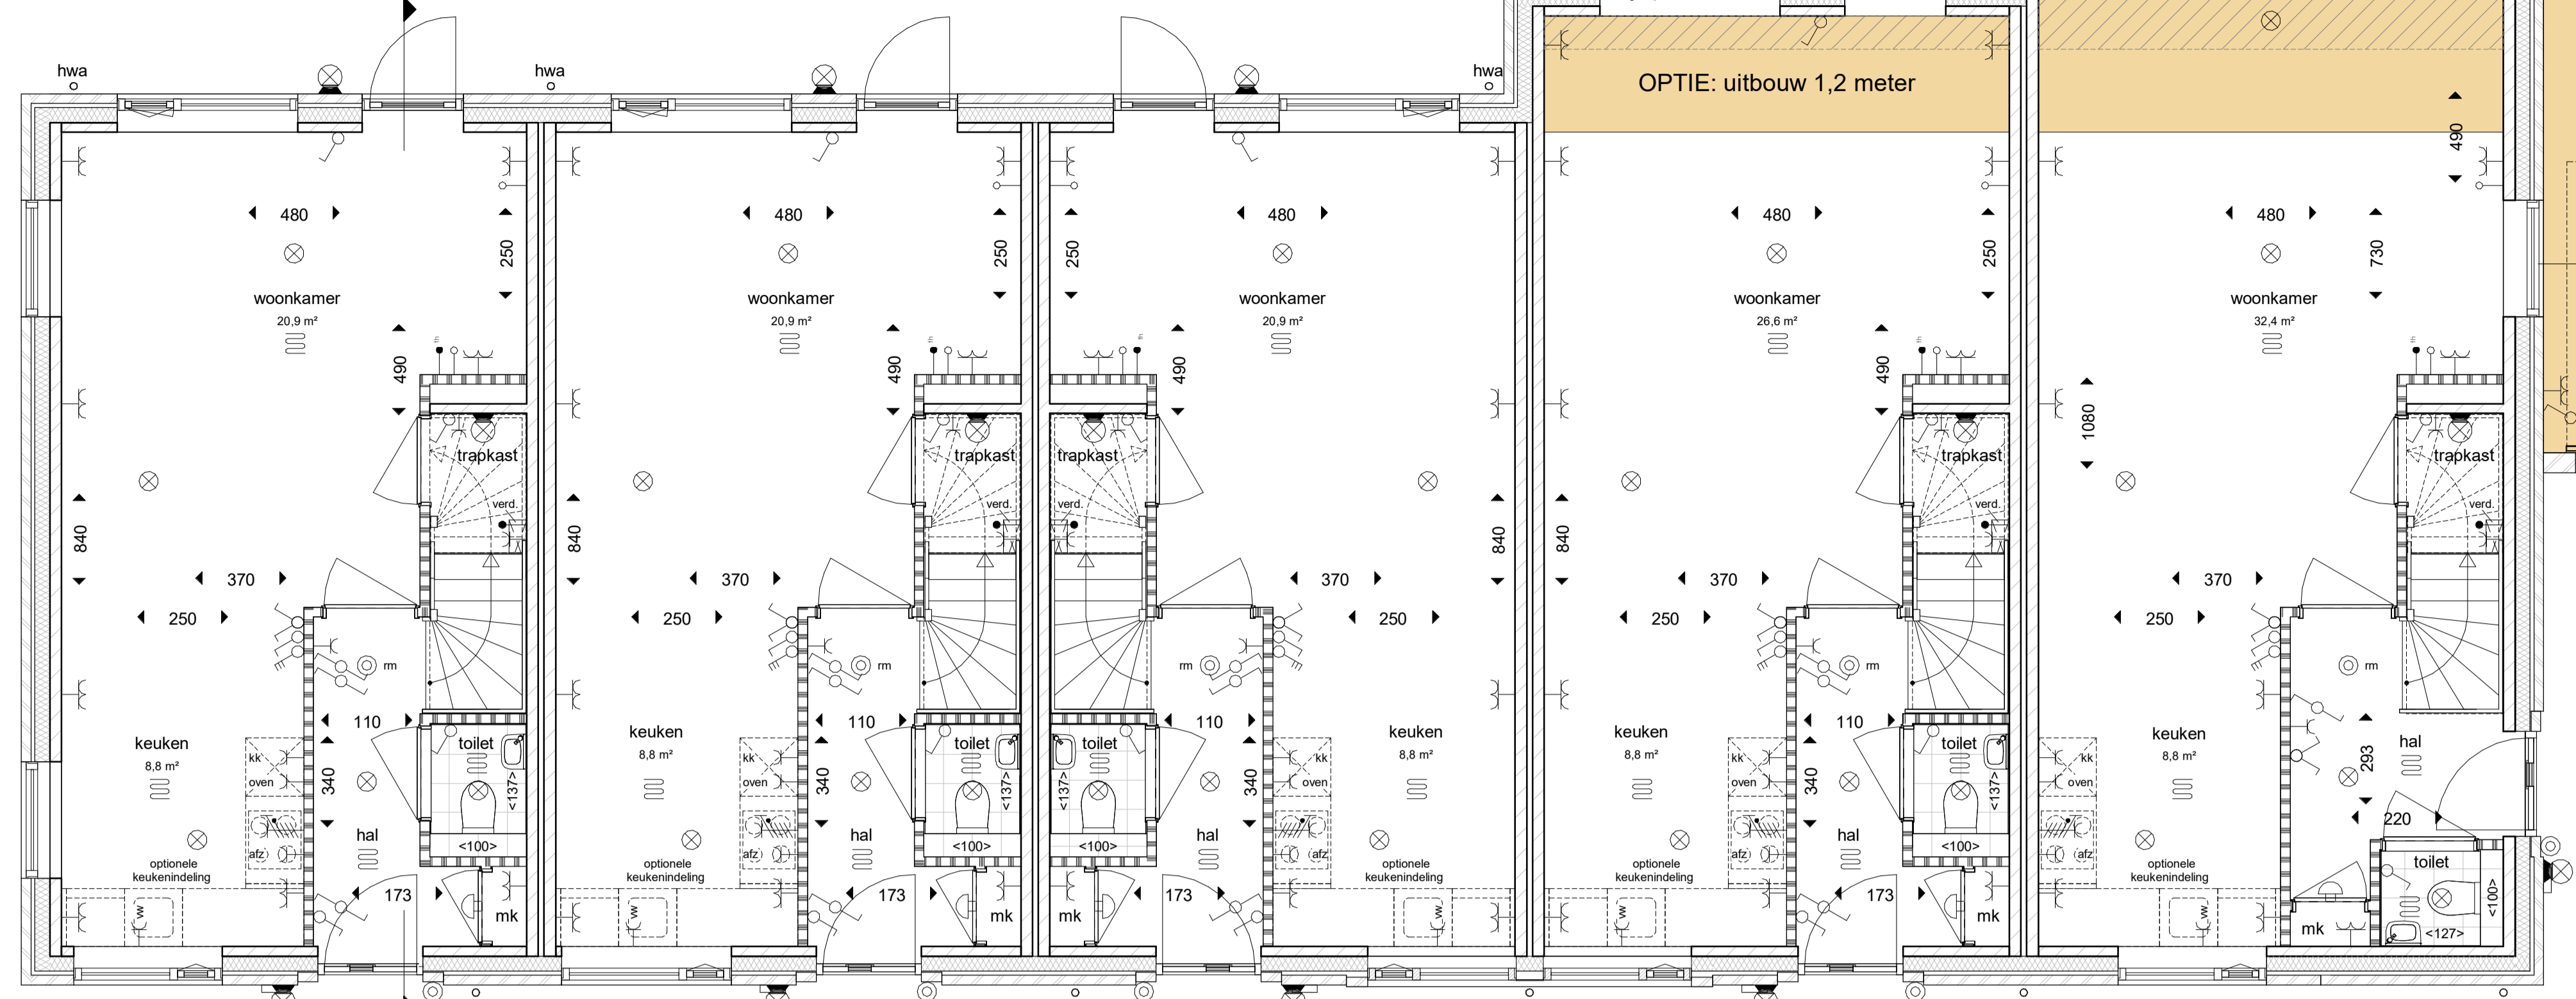

TYPE A4  
KAVEL 94


TYPE A5  
KAVEL 95

TYPE A2  
KAVEL 96, 72, 77

TYPE A2  
KAVEL 97, 71, 78  
type A1 hoekwoning  
kavel 73, 76


TYPE A3  
KAVEL 98, 70, 79

BEGANE GROND

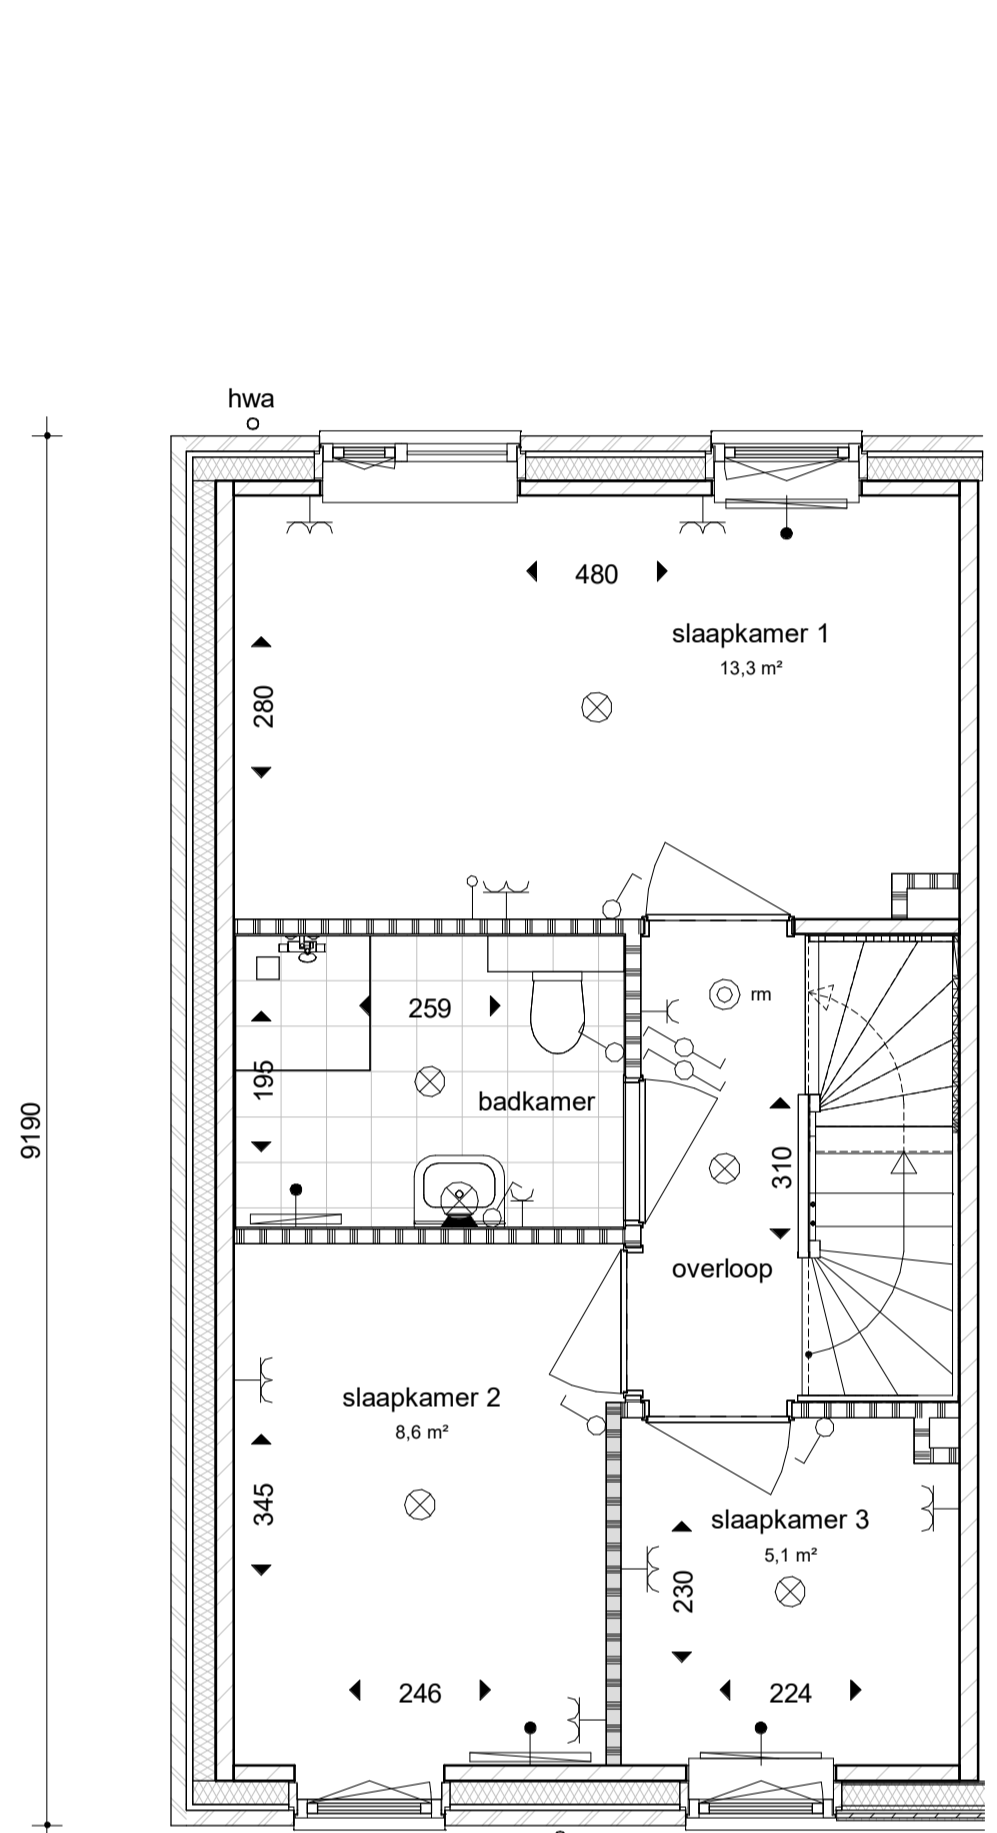

TYPE A1  
KAVEL 73, 76

1e VERDIEPING

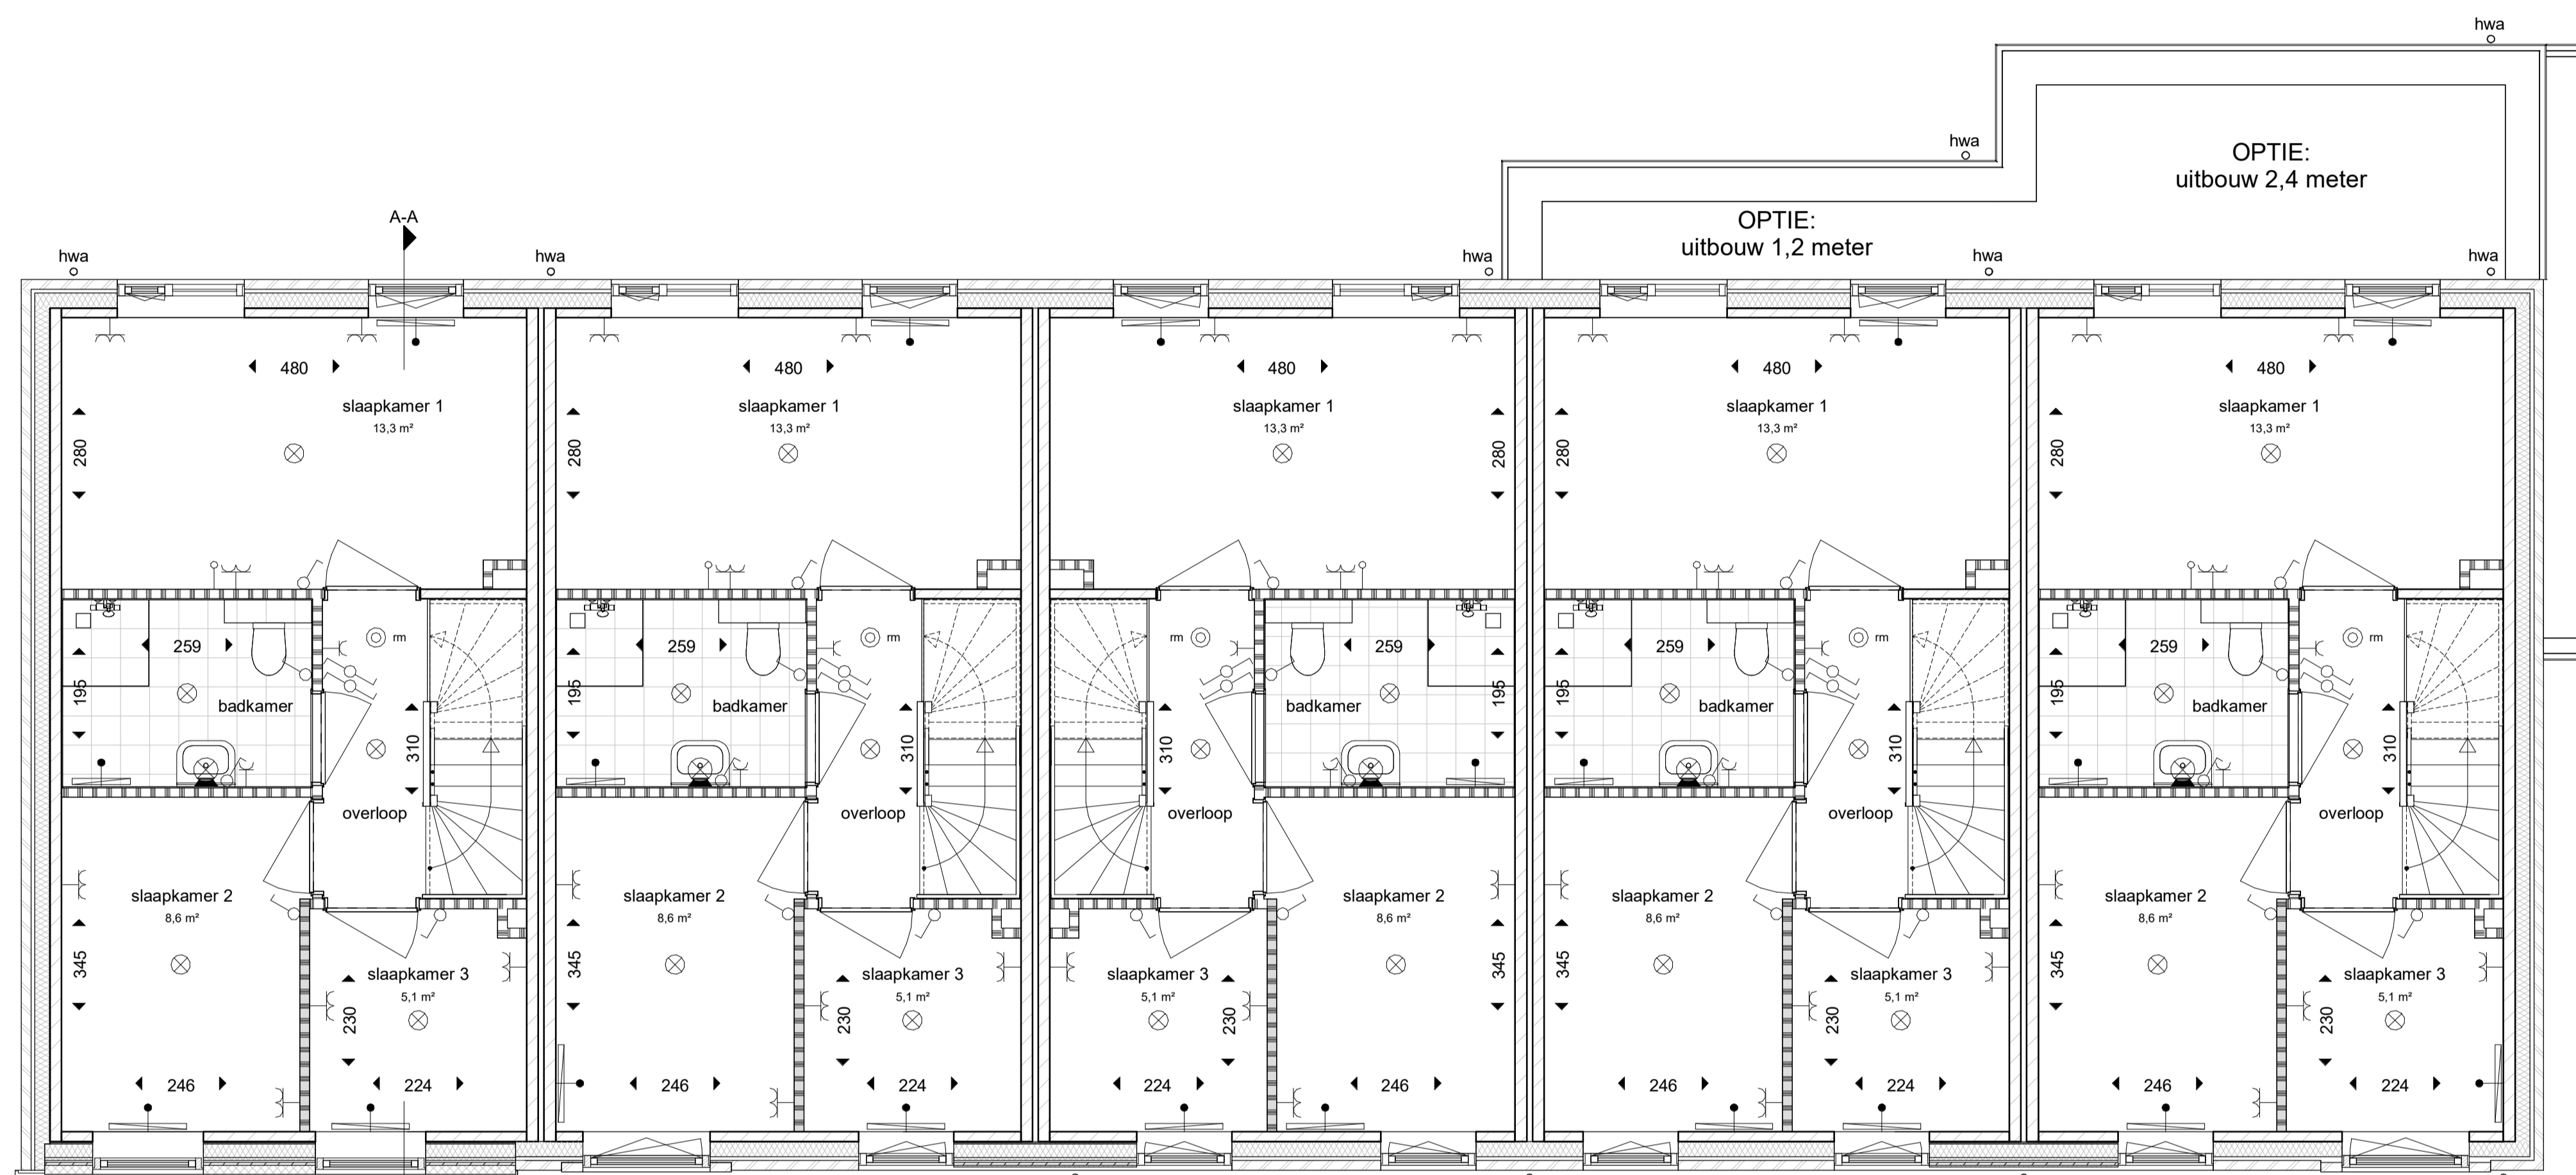

TYPE A4  
KAVEL 94


TYPE A5  
KAVEL 95

TYPE A2  
KAVEL 96, 72, 77

TYPE A2  
KAVEL 97, 71, 78  
type A1 hoekwoning  
kavel 73, 76


TYPE A3  
KAVEL 98, 70, 79

1e VERDIEPING

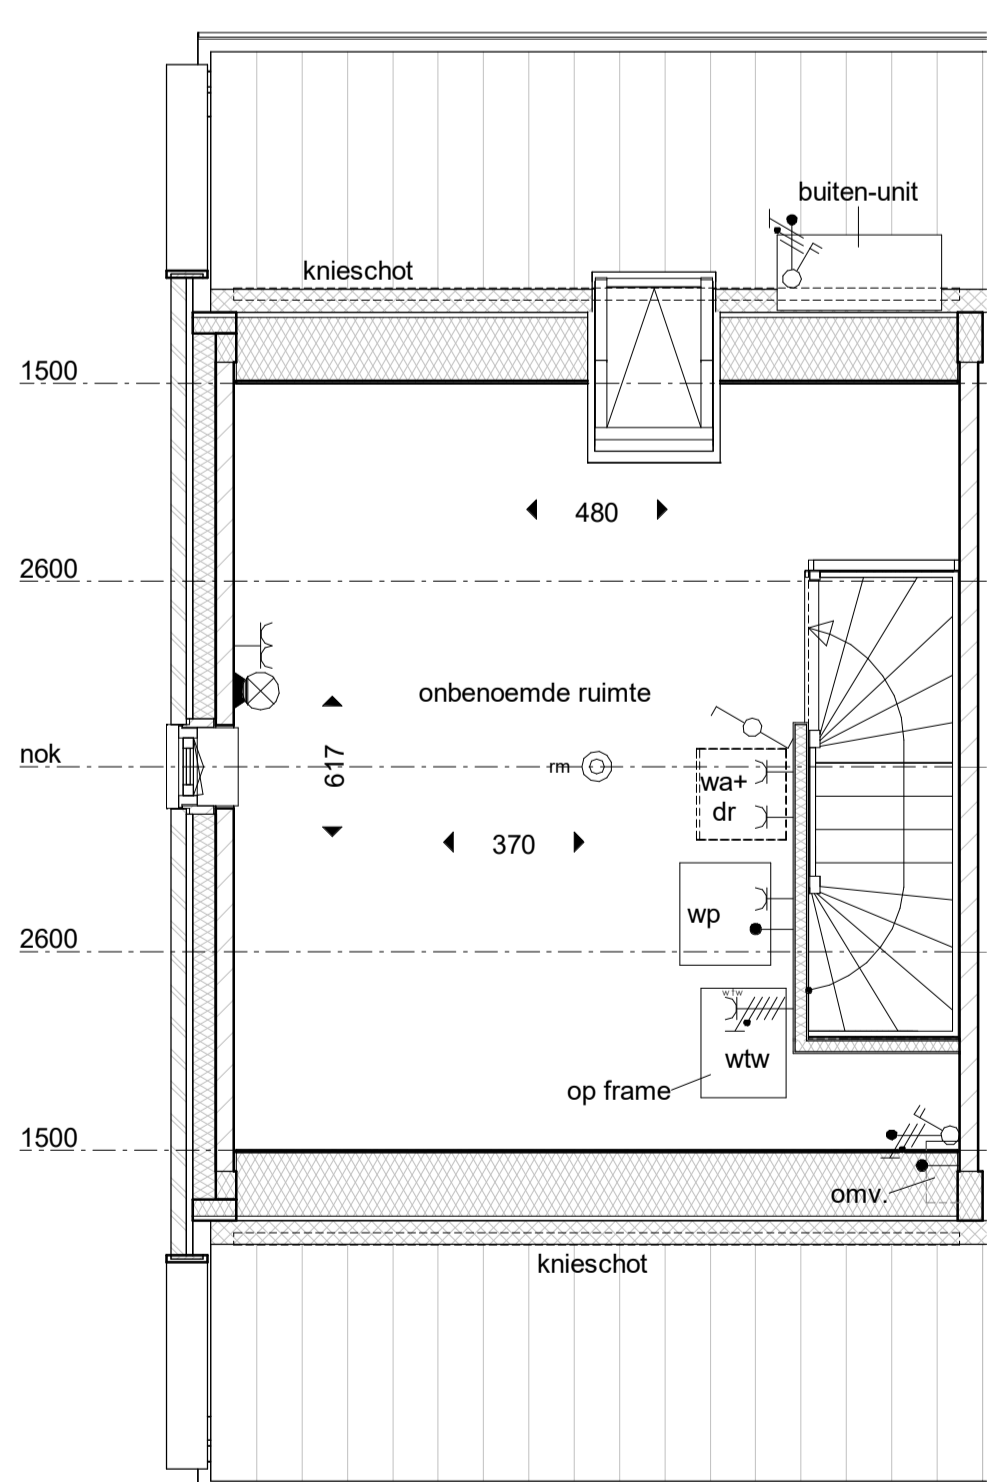

TYPE A1  
KAVEL 73, 76

2e VERDIEPING

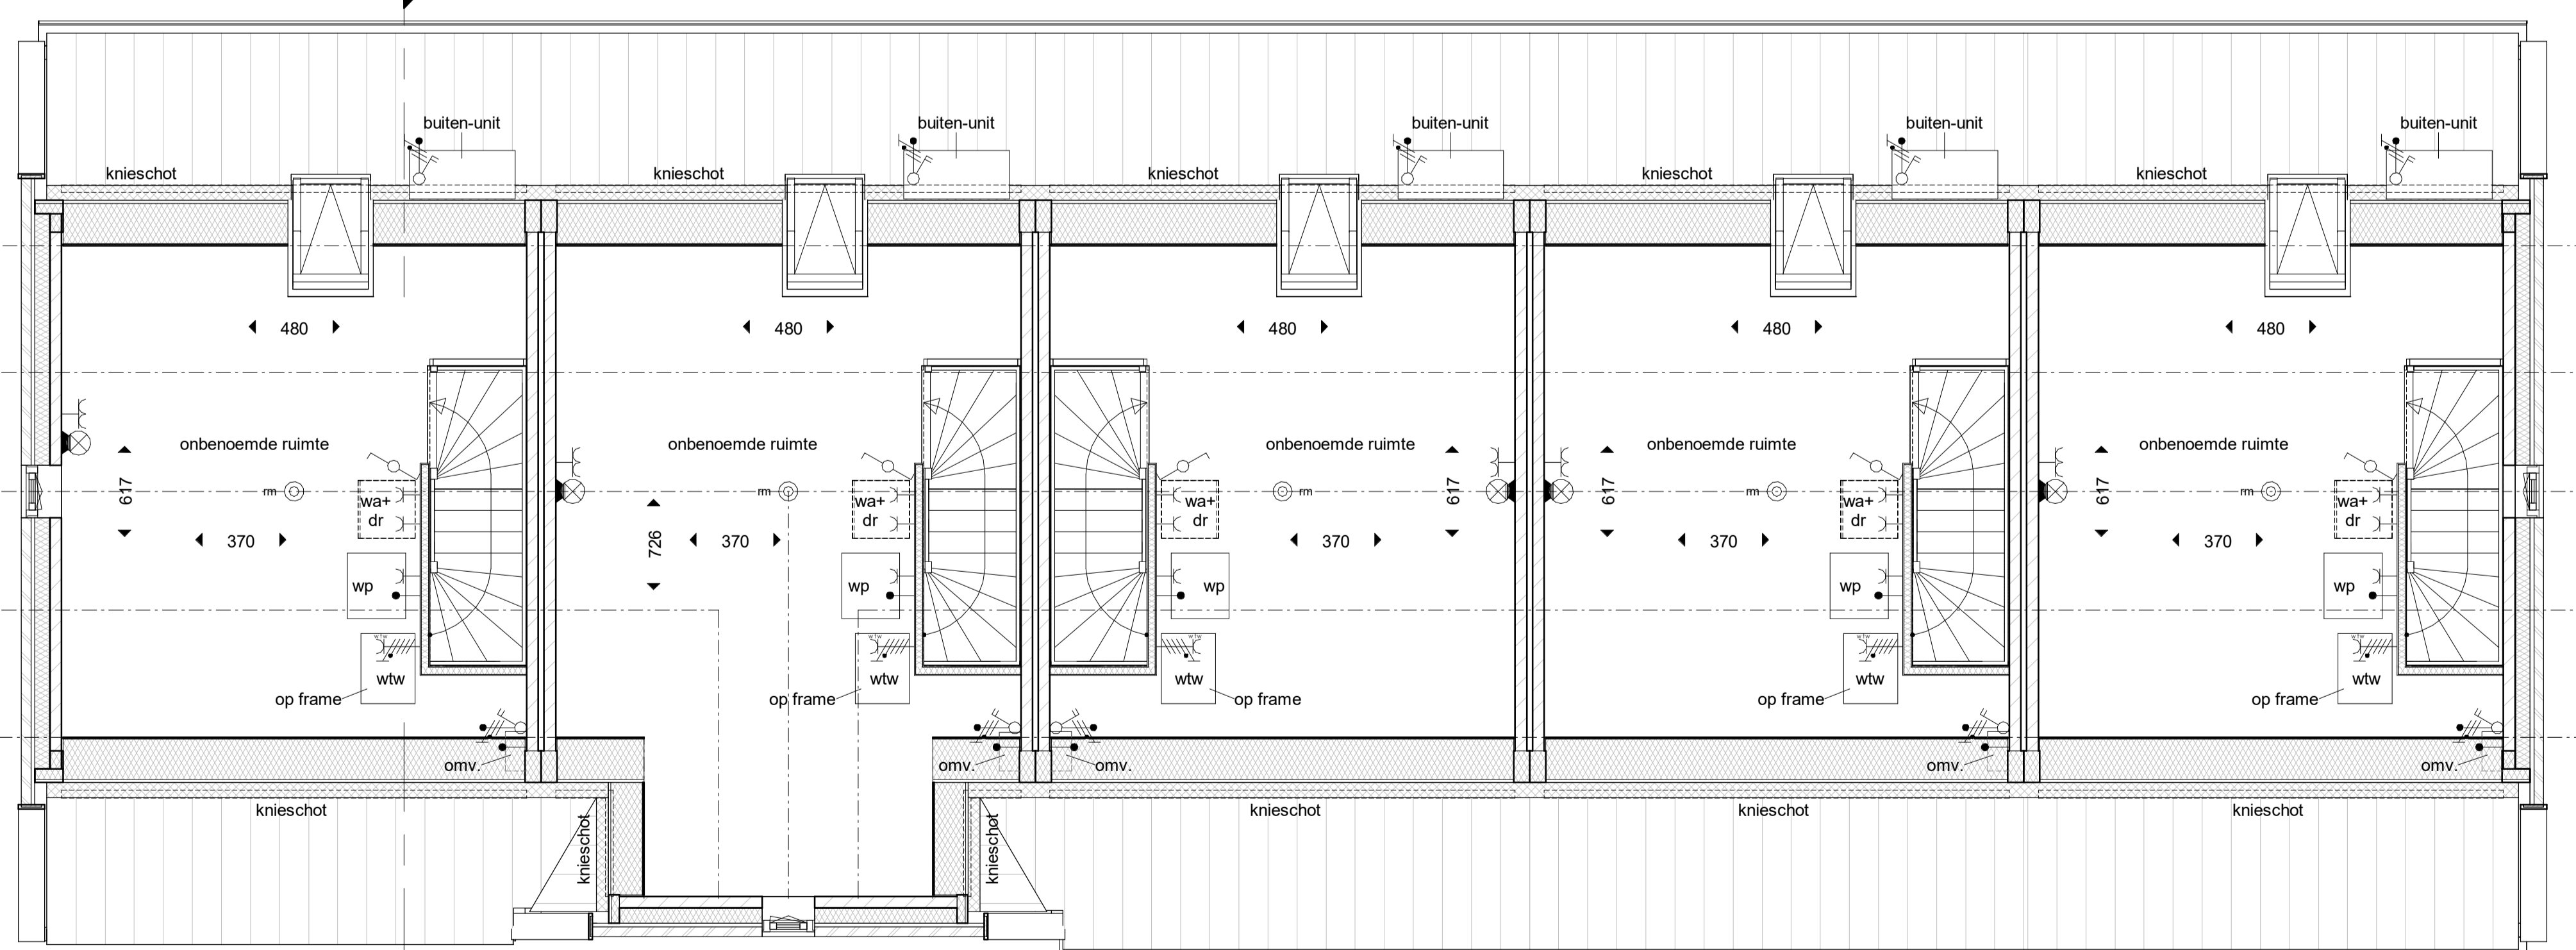

TYPE A4  
KAVEL 94

TYPE A5  
KAVEL 95

TYPE A2  
KAVEL 96, 72, 77

TYPE A2  
KAVEL 97, 71, 78  
type A1 hoekwoning  
kavel 73, 76

TYPE A3  
KAVEL 98, 70, 79

2e VERDIEPING

**RENOVOI**

	metaalwerk, vliedeband
	HSB paneel
	beton
	isolatie, Roc-waarde conform EPC
	betonbeton, kwaliteit G4500
	betonbeton, kwaliteit G5800
	metaalstud o.g.

**RENOVOI**

	schuifdeur
	wisselkastje
	plafondpunt
	wandpunt
	rookmeter
	schel
	bedrijfskast
	erlike wandconstructie
	Gubbe wandconstructie
	kanthermostaat
	aansluitpunt niet bedraad (noot)
	aansluitpunt bedraad
	dreistanden schakelaar t.b.v. verlichting
	schakelaar
	aanvoertpunt mechanische verlichting
	peilvoet verlichting t.b.v. elektrisch kussen
	verlichting, lokale indicator
	ruimte voorzien van vloerverwarming
	radator, afm. en positie indicator
	geïntegreerd ventilatiekanaal (afzuigventilator)

**BOUWMIJ JANSSEN**

5803 AN Venray | T +31(0)4781 55 44 55 | info@bouwmi-janssen.nl | WWW.BOUWMIJ-JANSSEN.NL

Project: Aan den Heuvel Cluster IV fase 3 te Venray

Opdrachtgever: Loobek B.V.

Onderwerp: VERKOOP TEKENING I plattegronden type A

Datum: 11.03.2021 | Formaat: A0 | Werk nr.: 6300 | Tek. nr.: VT-A01