



VOORGEVEL



ACHTERGEVEL




LINKERGEVEL

RECHTERGEVEL




LINKERGEVEL optioneel




RECHTERGEVEL optioneel

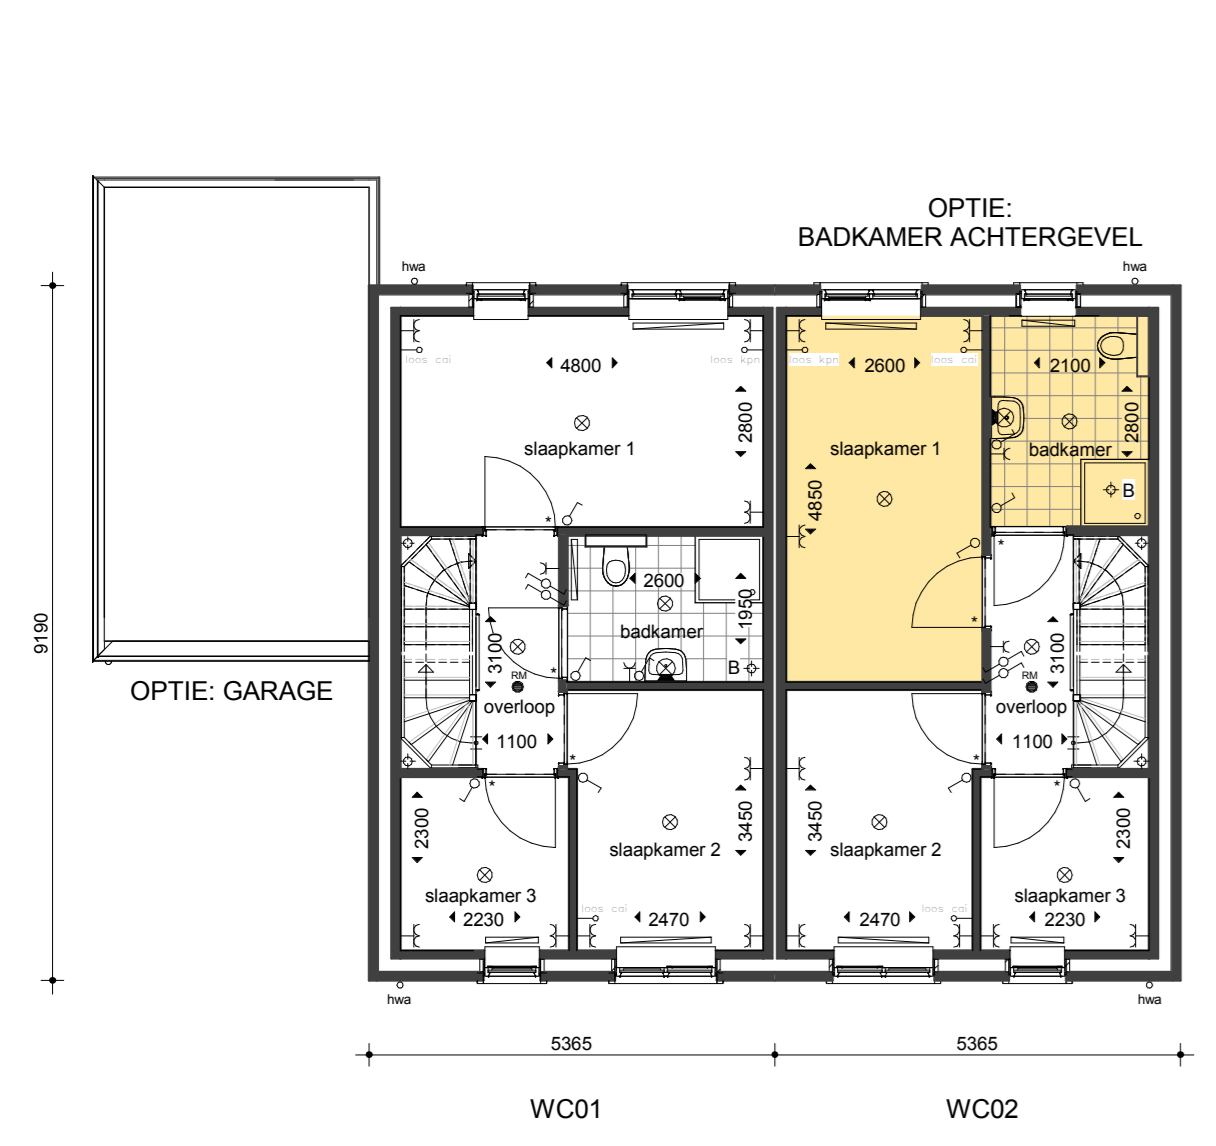


VERDIEPING

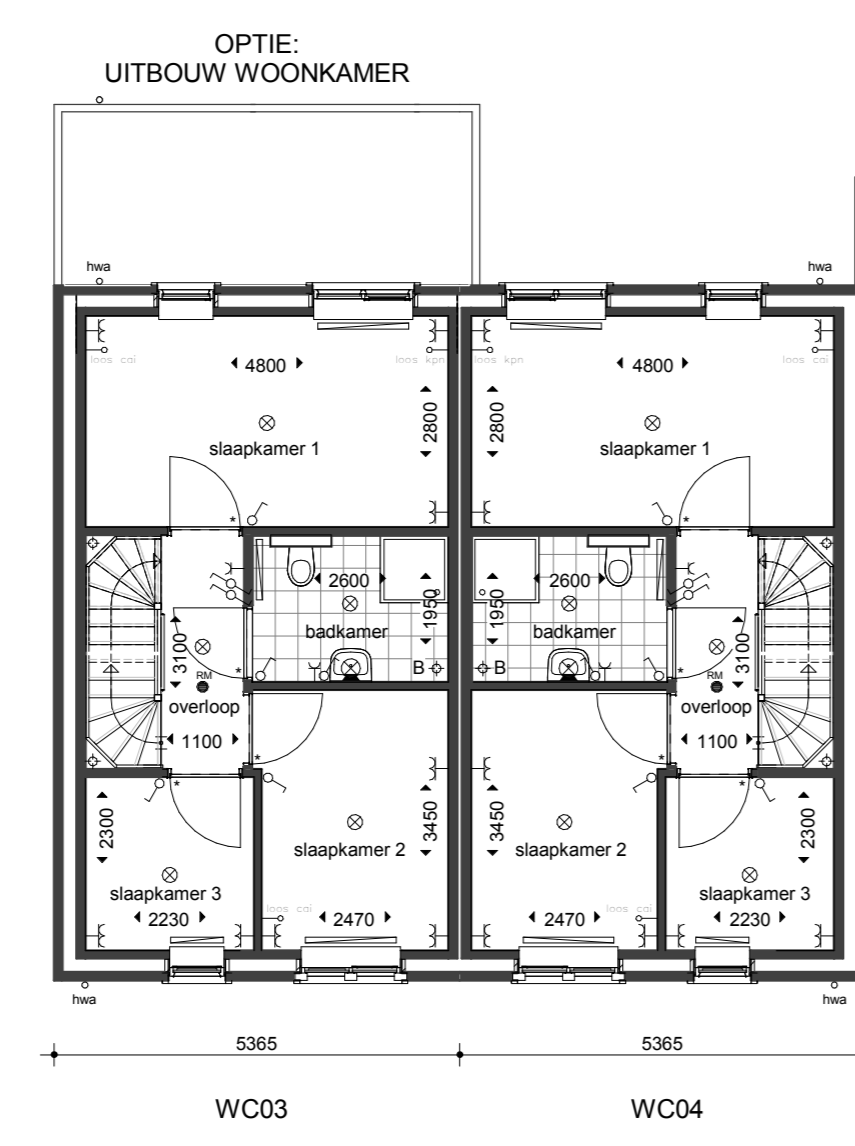


ZOLDER

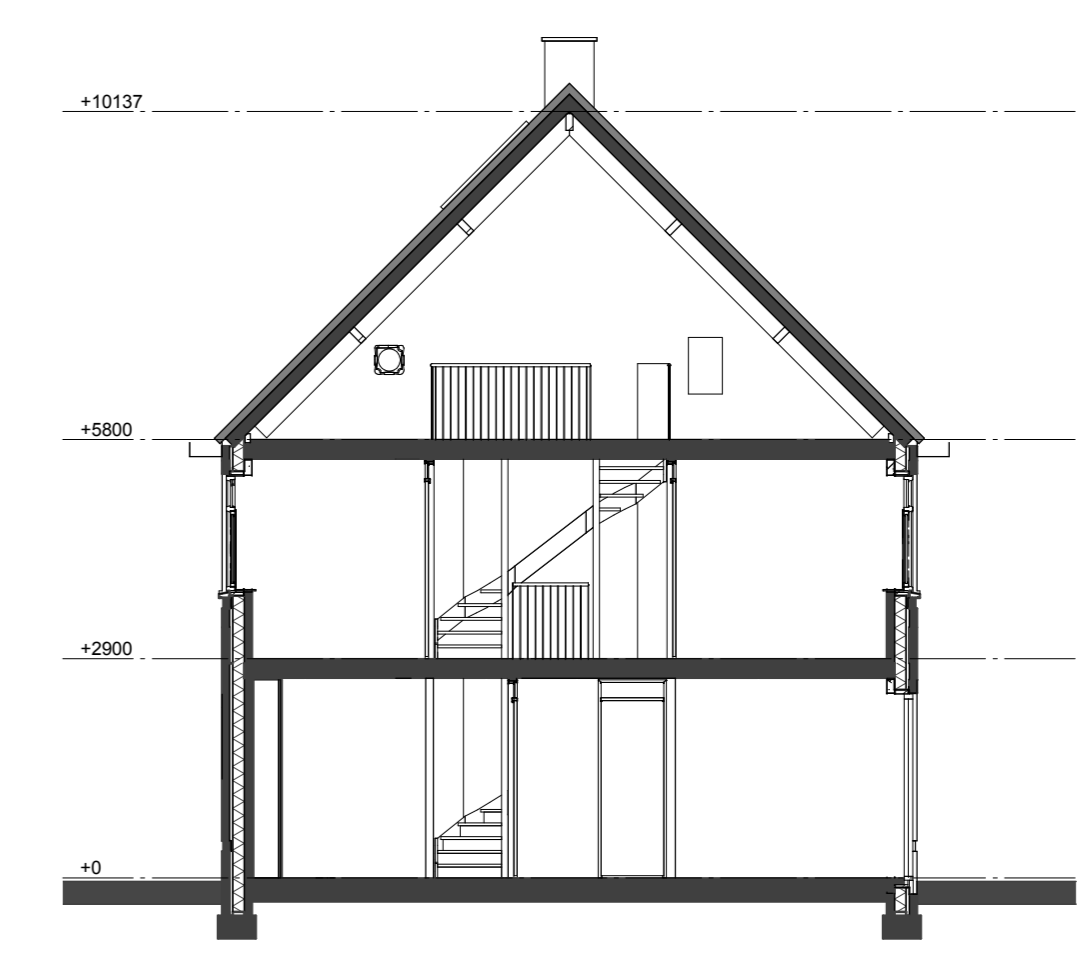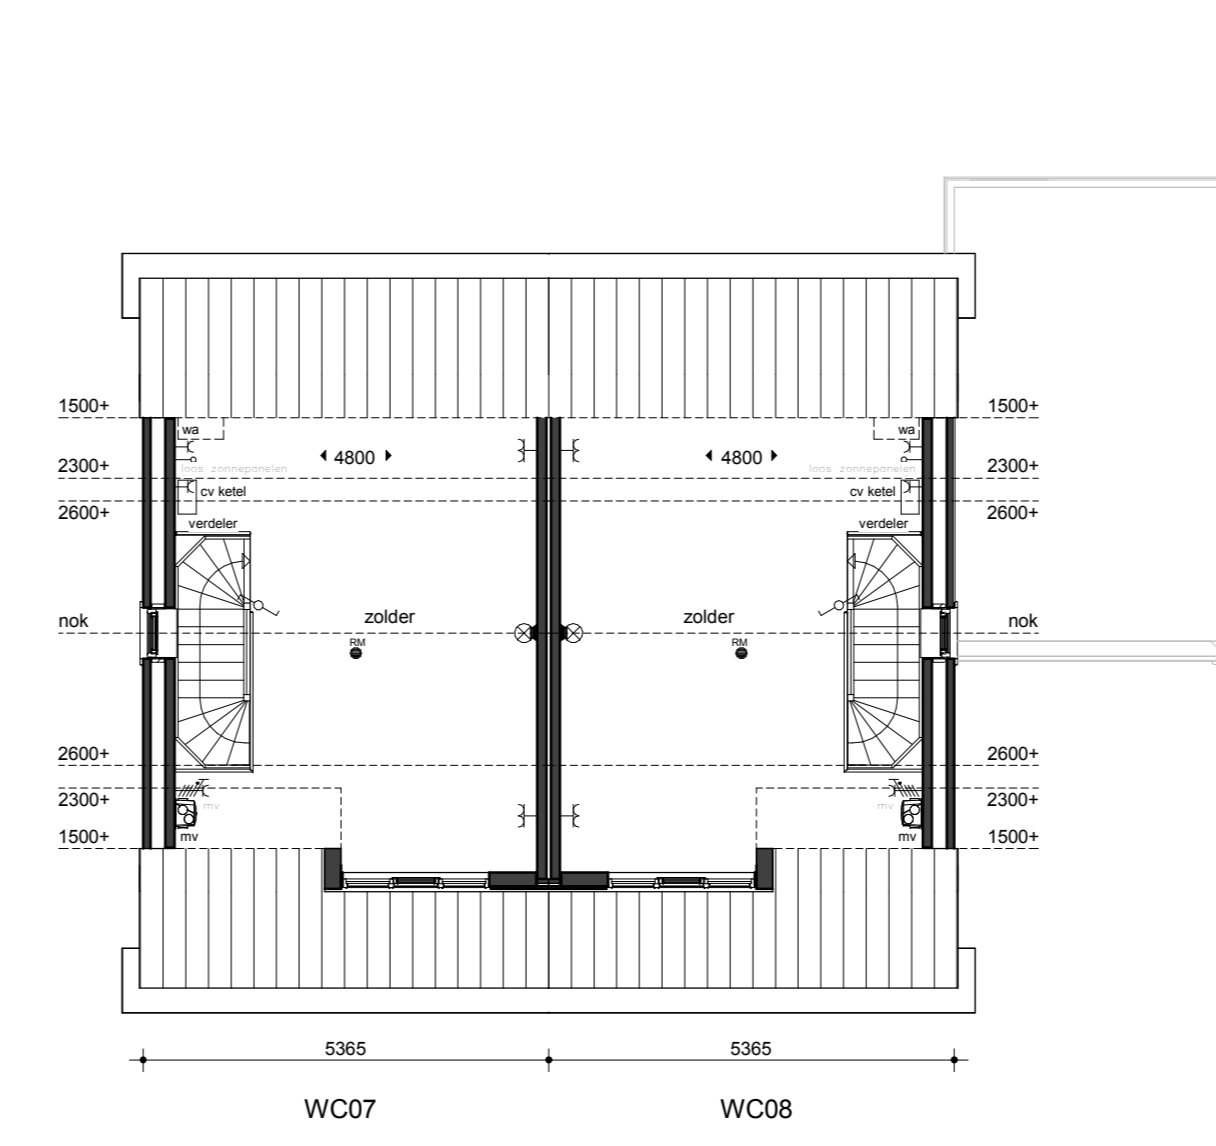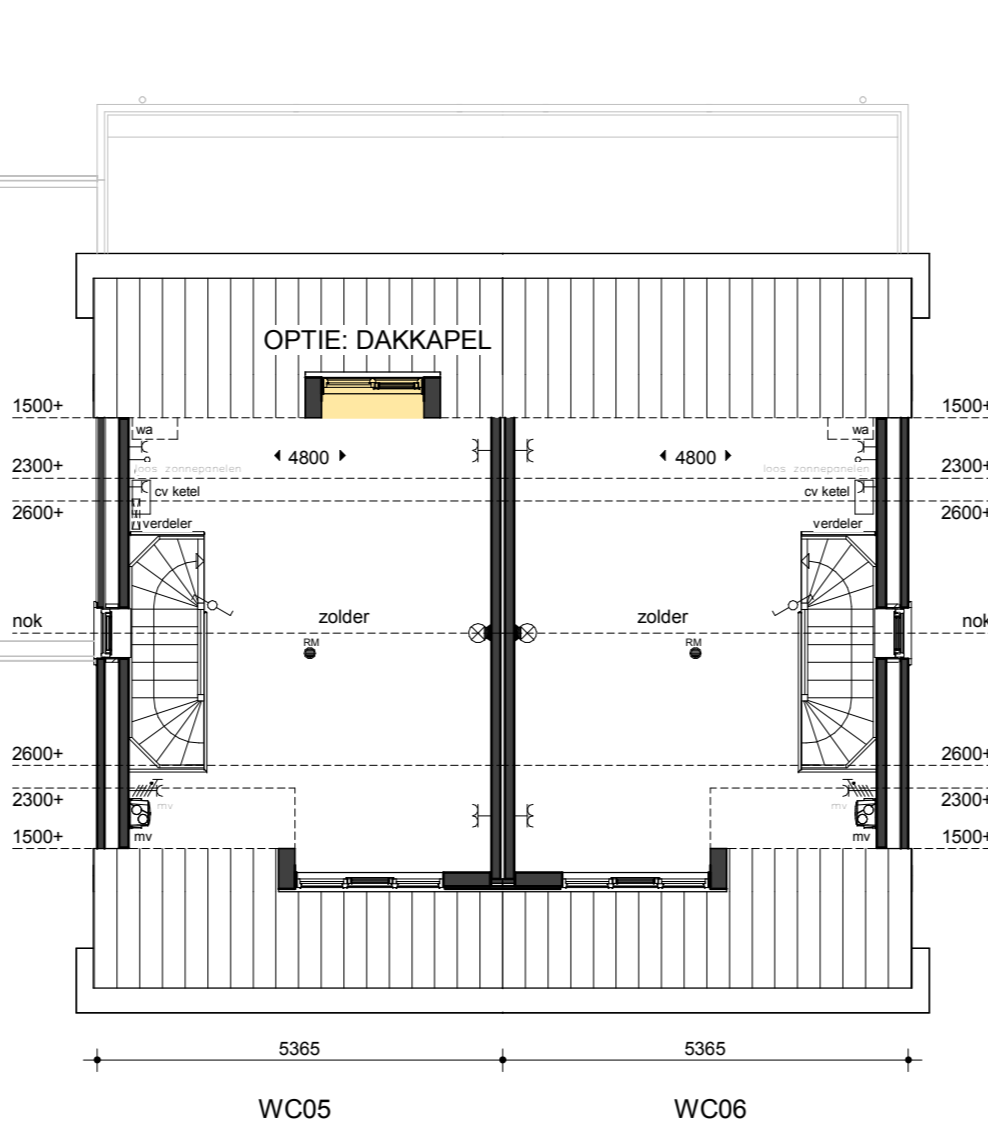

PRINCIPE DOORSNEDE A

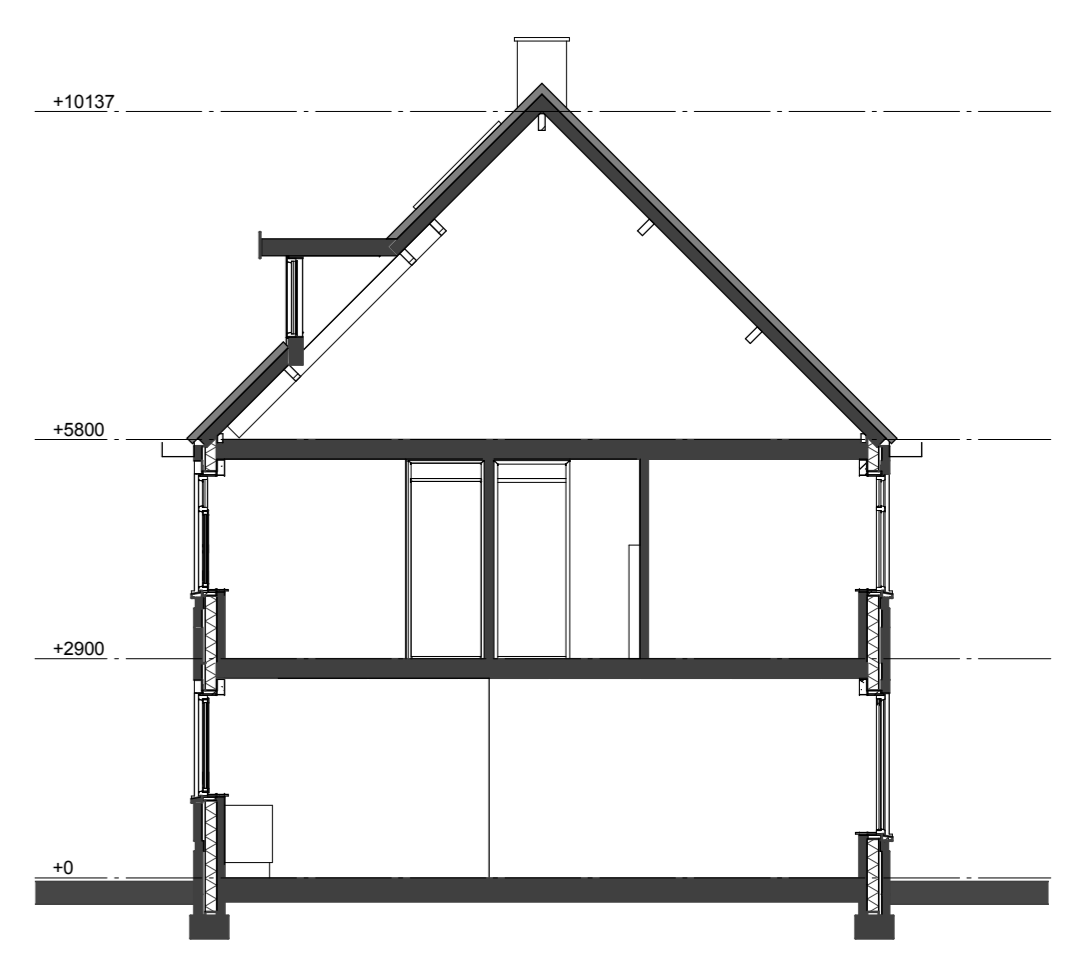


PRINCIPE DOORSNEDE B

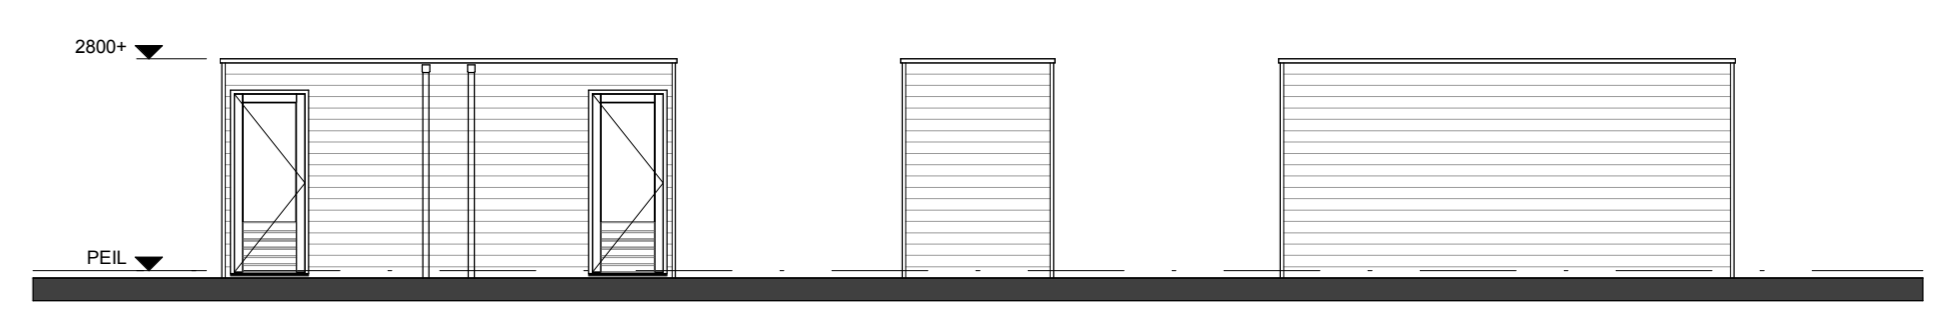



VOORGEVEL BERGING

ZIJGEVELS BERGING

ACHTERGEVEL BERGING

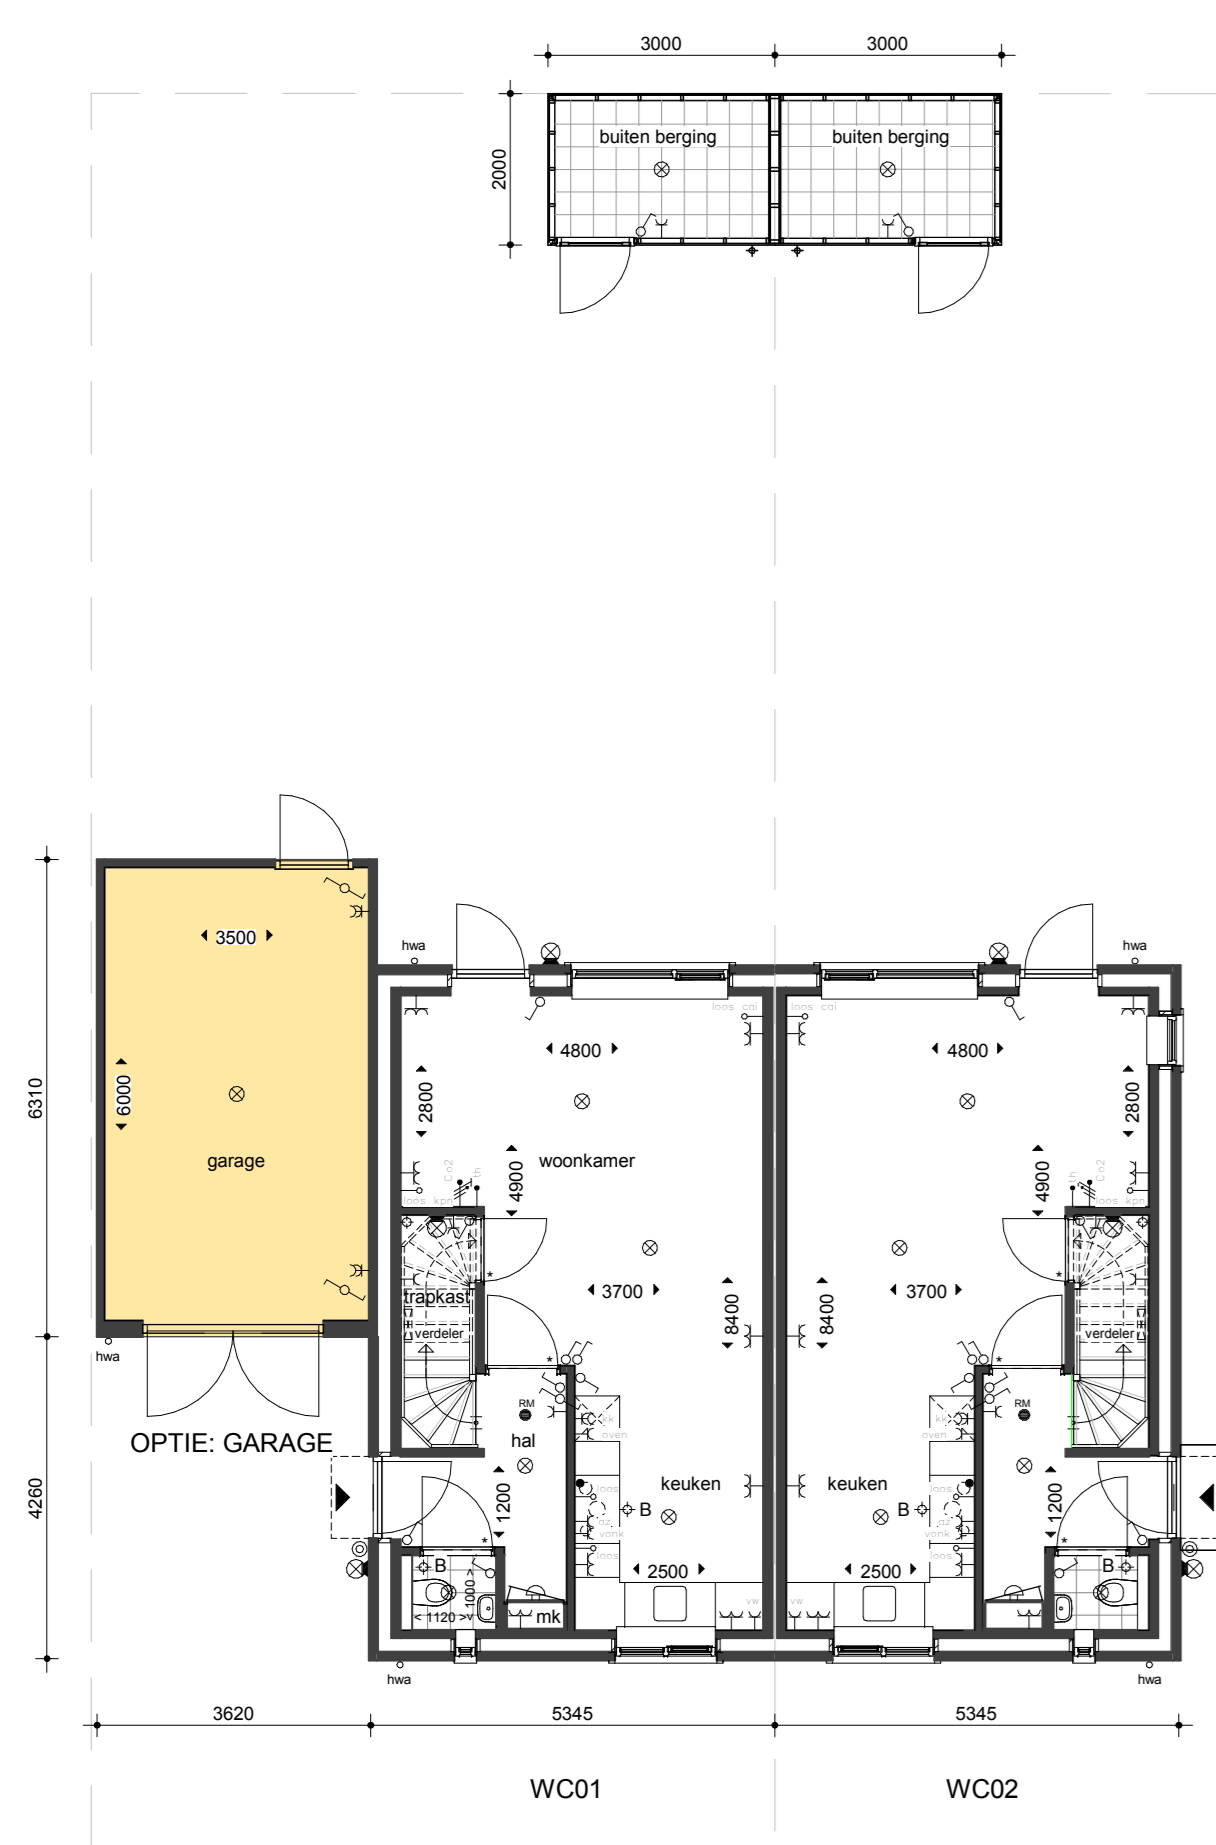

BEGANE GROND

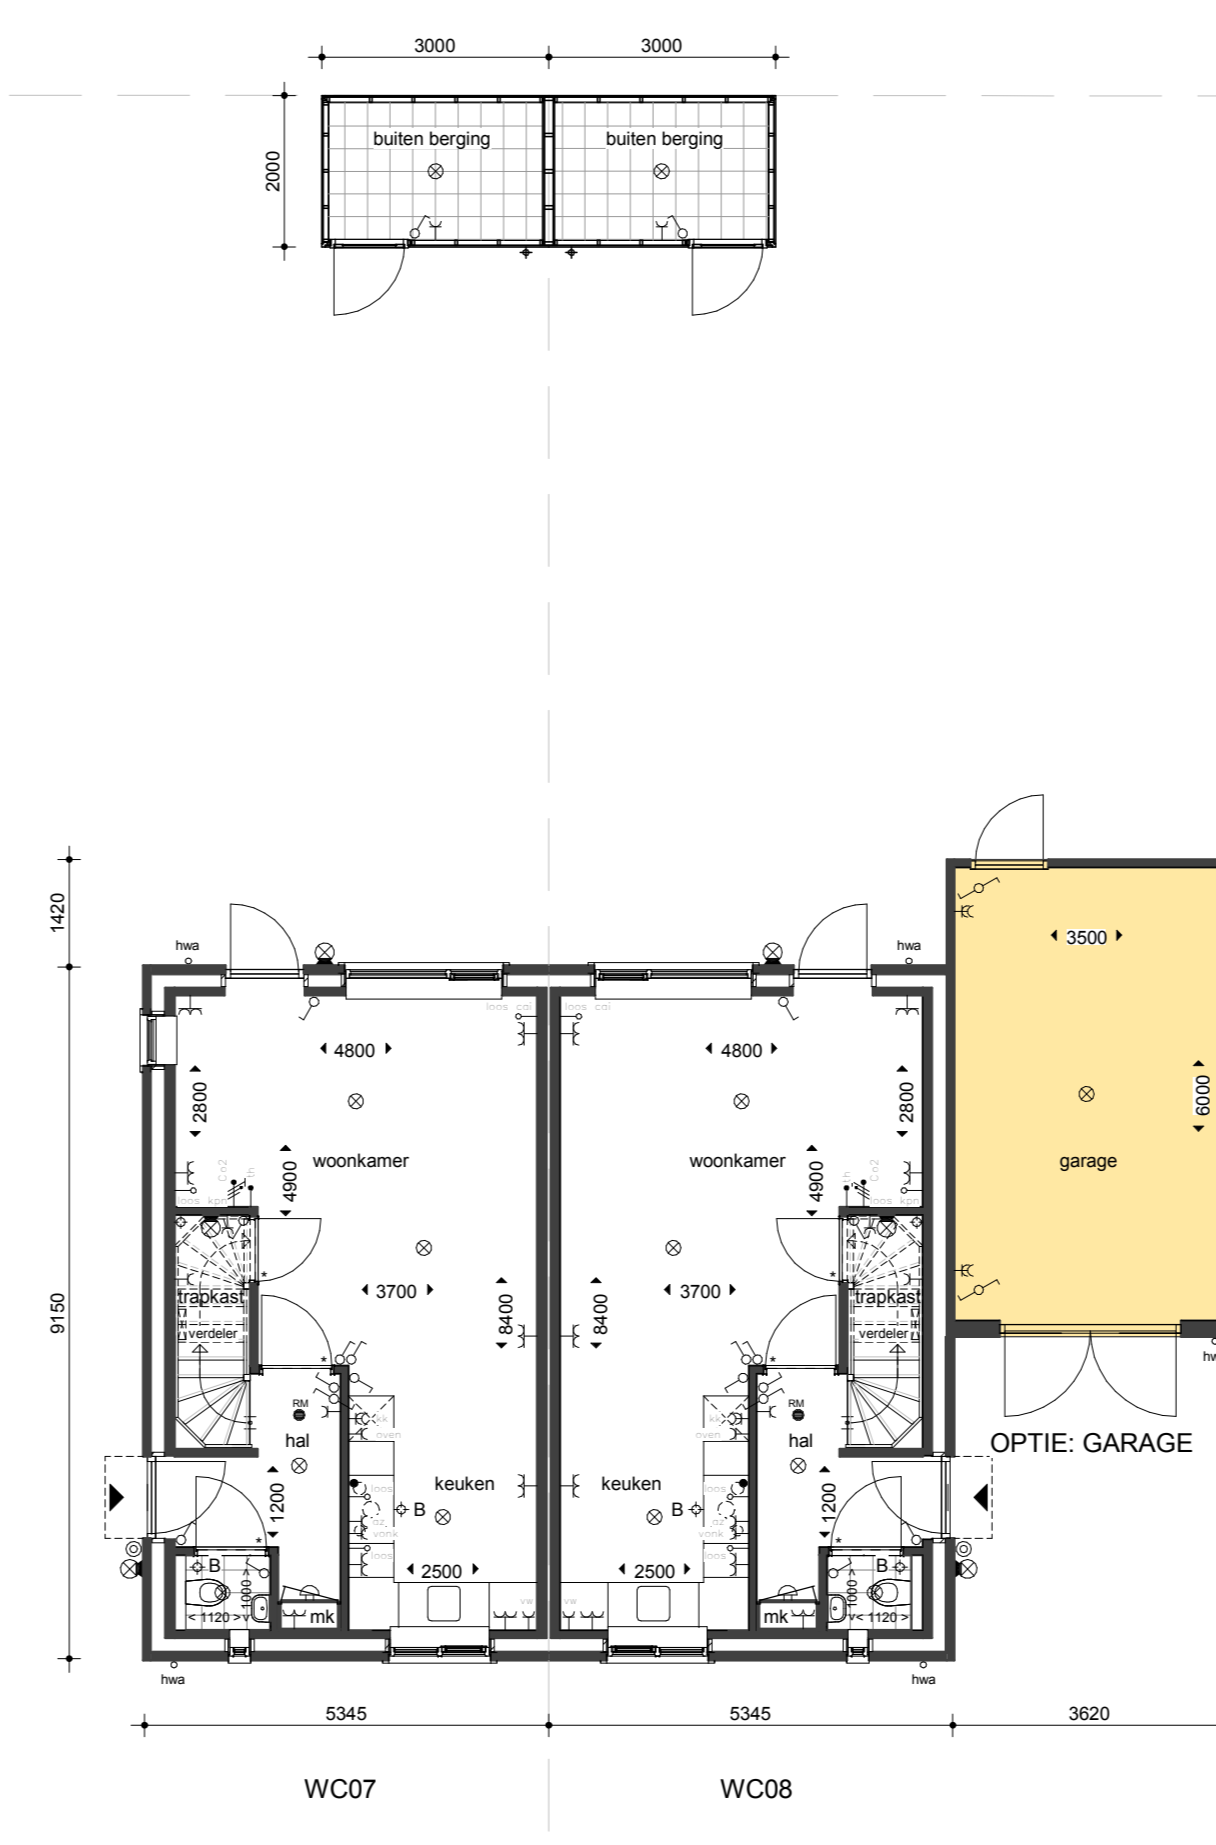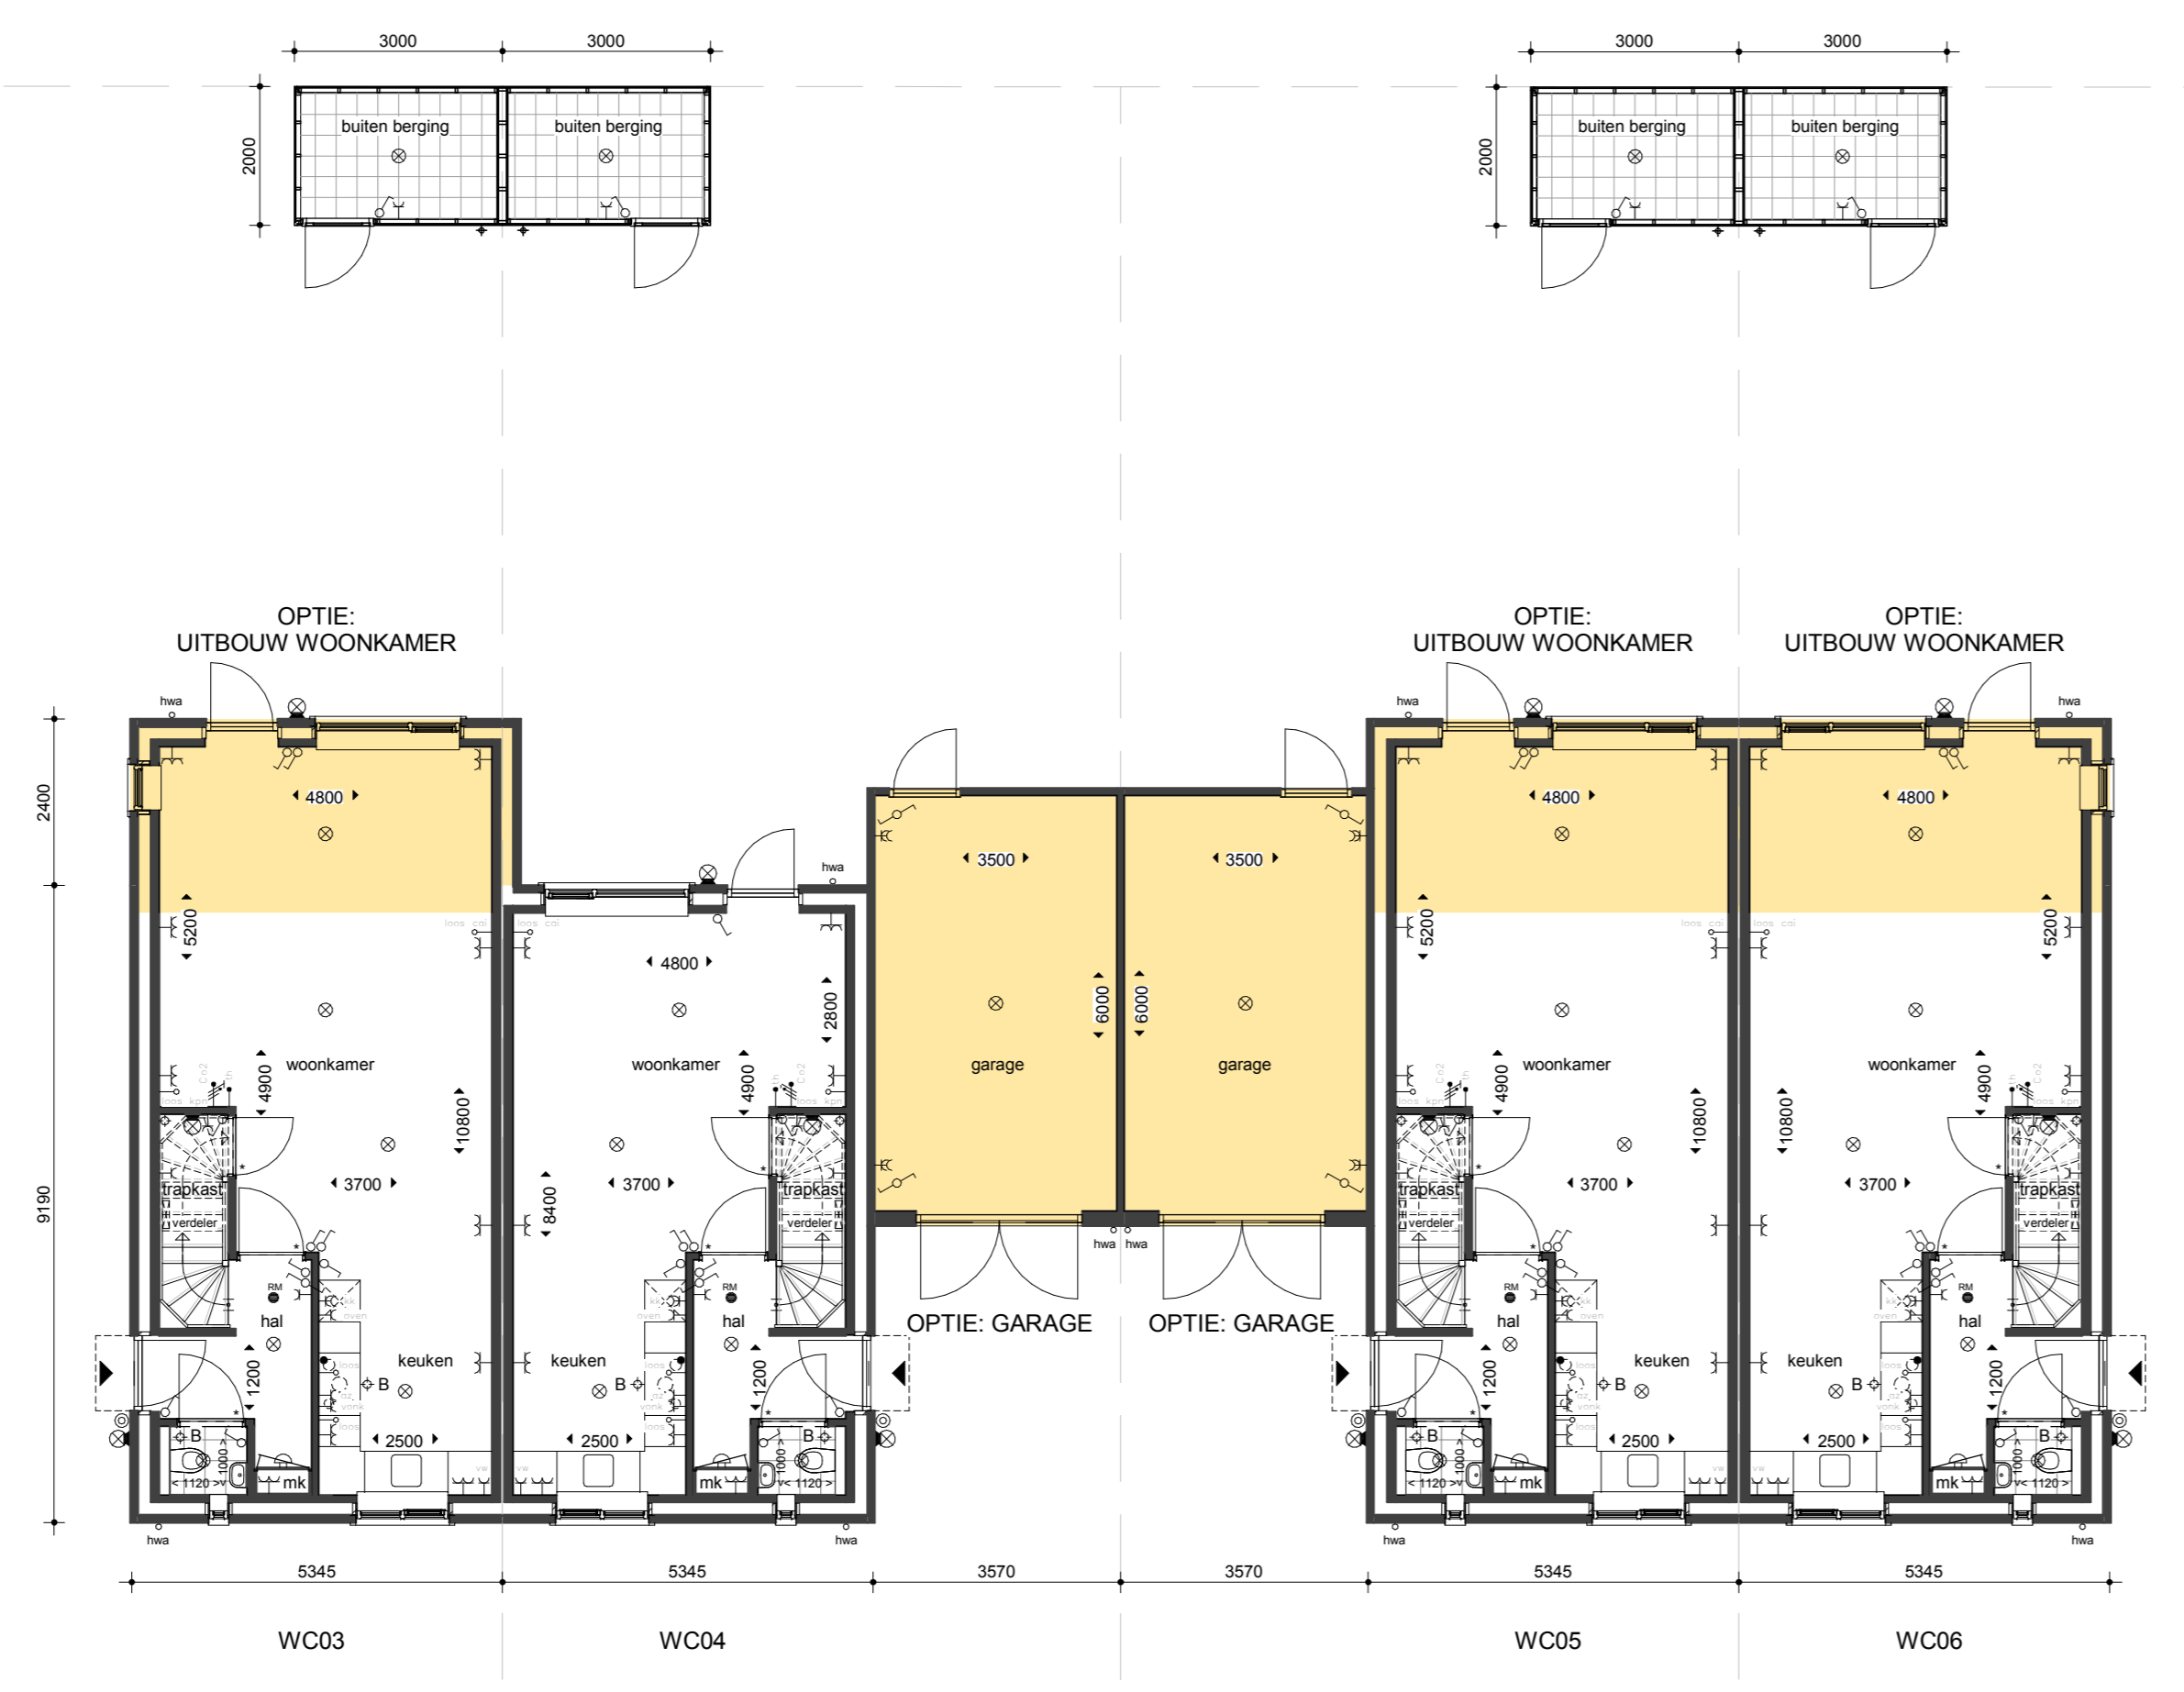

- RENNOOI**
- ⊕g afzuigpunt mechanische ventilatie
  - wa plaats- en aansluitmogelijkheid wasautomaat
  - m meubelkast
  - nr HR- combiketel
  - mv mechanische ventilatie unit
  - bovenzijde in binnendeurkozijn
- voor keukens inschrijving zie overige keukendeurdocumentatie

- RENNOOI INSTALLATIES**
- ⊕ schakelaar
  - ⊕ wisselchakelaar
  - ⊕ plafondroosterpunt
  - ⊕ wandroosterpunt
  - ⊕ rookmelder
  - ⊕ schakel
  - ⊕ bedrukker
  - ⊕ gewone wandcontactdoos
  - ⊕ dubbele wandcontactdoos
  - ⊕ dubbele wandcontactdoos
  - ⊕ kamerthermostaat
  - ⊕ loze leiding
  - ⊕ CO2 sensor
  - ⊕ afzuigpunt mechanische ventilatie
  - ⊕ gasaanmelding

A 23.05.2016 dru  
w.j. datum gnr. omschrijving

**Bouwmij Janssen**  
Ontwikkeling & Realisatie

Postbus 2, 5900 AA Venray T (0478) 95 44 55 F (0478) 95 44 50 www.bouwmijjanssen.nl

Project: 8 woningen "aan den Heuvel" Wc01 t/m Wc08

Opdrachtgever: Loobeek B.V.

Onderwerp: VERKOOPTEKENING OPTIES

Datum: 11.05.2016 dru  
Formaat: A0  
Schaal: 1:100

Werk nr.: 6135  
Tek. nr.: VT-02