




TYPE A1  
KAVEL 73, 76

TYPE A2  
KAVEL 72, 77

TYPE A2  
KAVEL 71, 78

TYPE A3  
KAVEL 70, 79

VOORGEVEL

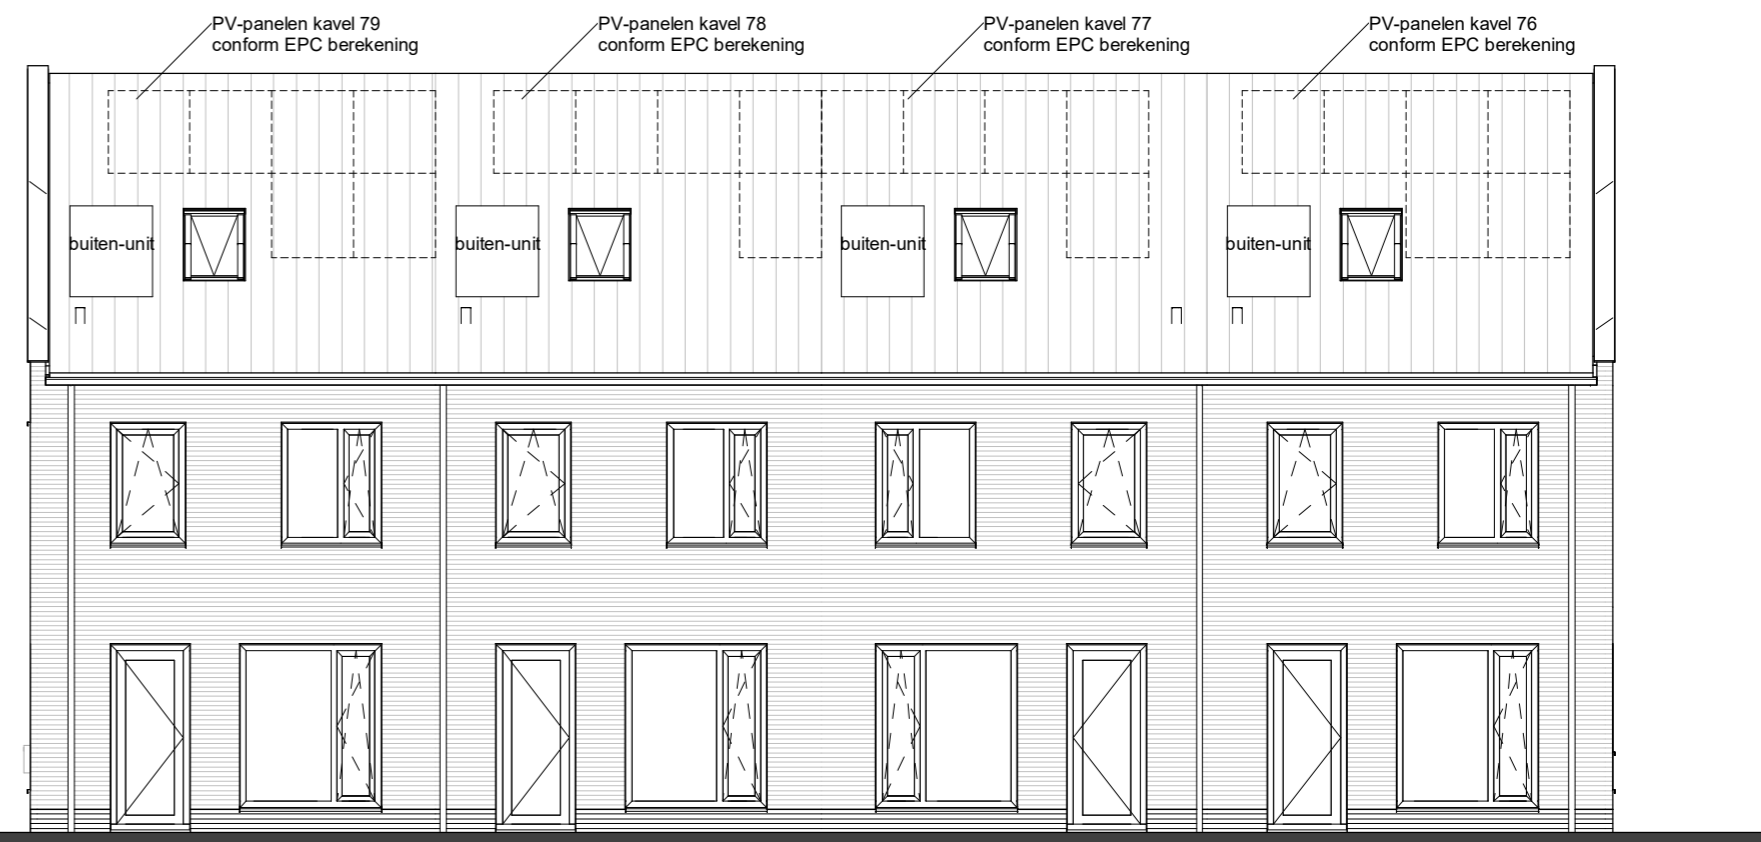


TYPE A3  
KAVEL 70, 79

TYPE A2  
KAVEL 71, 78

TYPE A2  
KAVEL 72, 77


TYPE A1  
KAVEL 73, 76

ACHTERGEVEL

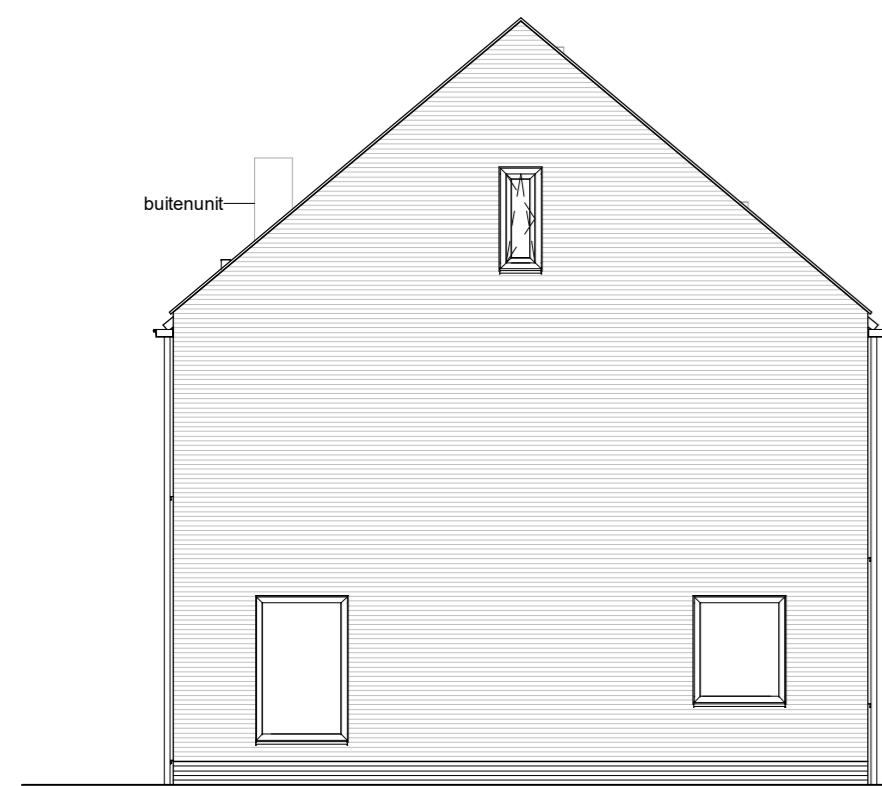

TYPE A1  
KAVEL 73, 76

LINKERGEVEL

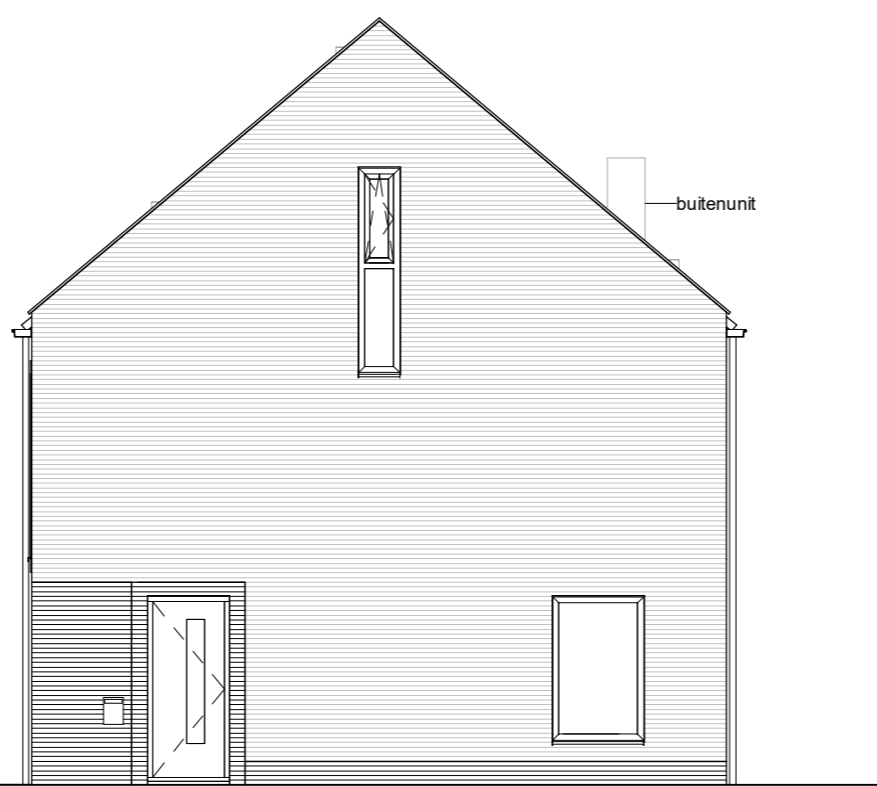

TYPE A3  
KAVEL 70, 79

RECHTERGEVEL

wijz.	datum	gew.	omschrijving



**BOUWMIJ  
JANSSEN**



**BOUWT  
VOOR  
Mij**

5803 AN Venray | T +31(0)478) 55 44 55 | info@bouwmij-janssen.nl | WWW.BOUWMIJ-JANSSEN.NL

Project: **Aan den Heuvel Cluster IV fase 3 te Venray**  
 Opdrachtgever: **Loobeek B.V.**  
 Onderwerp: **VERKOOP TEKENING | gevels kavel 70 - 73**

Datum: 11.03.2021    Formaat: A2    Werk nr.: 6300    Tek. nr.: VT-A03  
 Modelleur: gvo    Schaal: 1:100

Deze tekening blijft eigendom van Bouwmij Janssen en mag niet zonder schriftelijke toestemming worden gekopieerd noch aan derden ter inzage worden gegeven.