


- RENVOOI**
- PEL hoogste t.o.v. p.tl. metrisch gescreven
 - metrisch gescreven
 - beton metselwerk
 - lichtschiedgewest
 - beton
 - beton

- RENVOOI**
- wa. plaats en aanstroomrichting wateraansluit
 - me. meubelkast
 - tr. trapkast
 - o.v. oorspronkelijk
 - mvu. mechanische ventilatie unit
 - bovenruit in binnenruimte
 - 1. hermsluitingsvoer
 - 3. afsluipput mechanische ventilatie voor buitenruimte
 - overige tekendocumentatie
 - schakelaar
 - verlichtingsarmatuur
 - plafondschildpunt
 - wandchildpunt
 - rookmelder
 - schel
 - bedrukker
 - elektr. wandcontactdoos
 - subiele wandcontactdoos
 - subiele wandcontactdoos
 - lampenhouder
 - ice leding
 - CO2 sensor
 - aanstroomput mechanische ventilatie
 - gasleiding

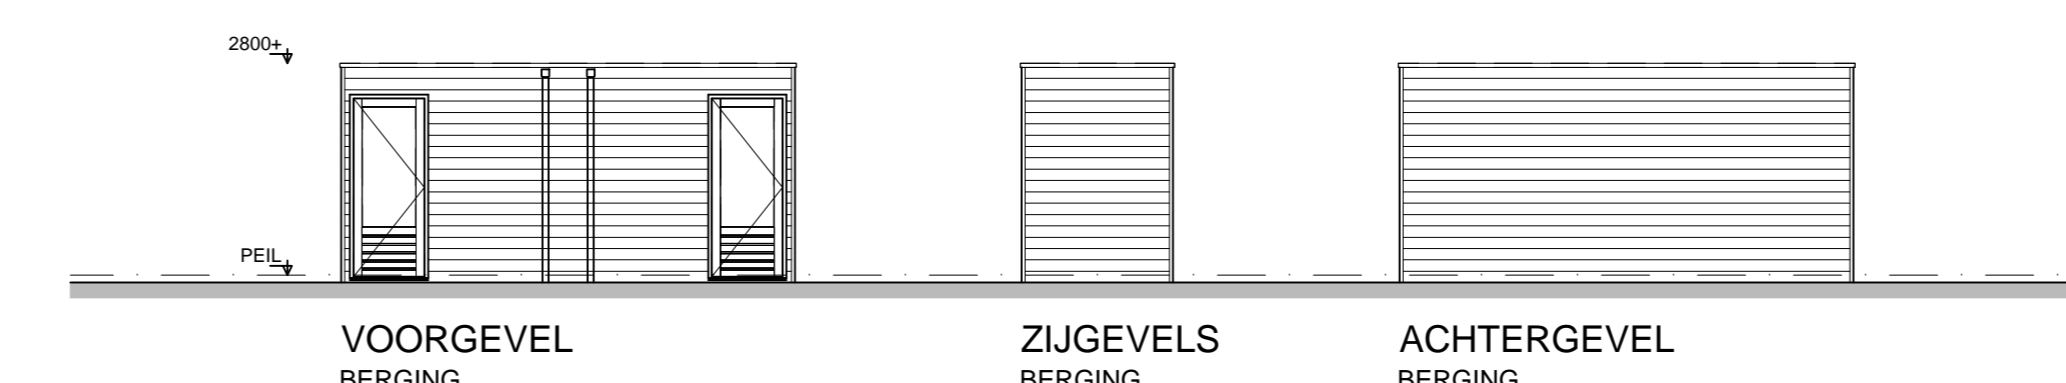

Bouwmij Janssen
Ontwikkeling & Realisatie

Postbus 2, 5800 AA Venray T (0478) 55 44 55 F (0478) 55 44 50 www.bouwmijjanssen.nl

Project: 8 woningen "aan den Heuvel" MA01 t/m MA08

Sprachschrijver: Loobek B.V.

Onderwerp: VERKOOPTEKENING - MA01 t/m MA08

datum: 06.09.2016 dra: wijz. C: Werk nr.:
 wijz. A: 04.10.2016 dra: wijz. D: 04.10.2016 6163
 wijz. B: schaal: 1:100 - A0 tek. nr.: VT-02