


BEGANE GROND




ACHTERGEVEL

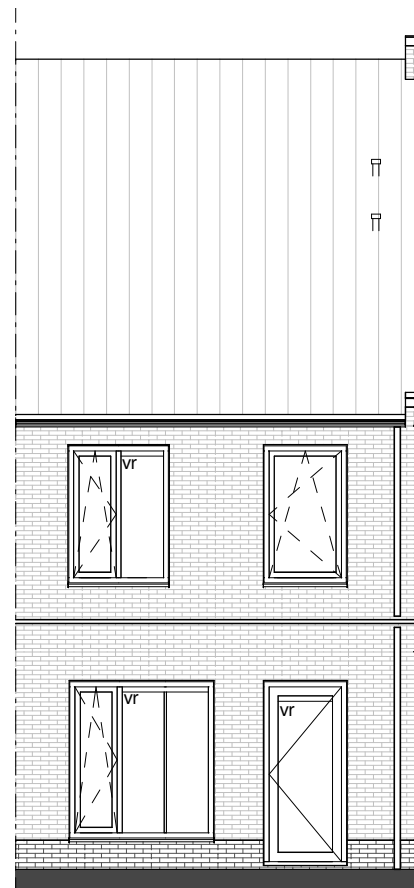

ZIJGEVEL

wijz.	datum	gew.	omschrijving

**BOUWMIJ  
JANSSEN**

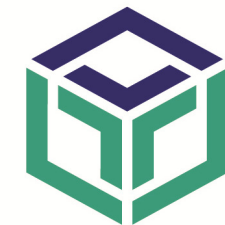

**BOUWT  
VOOR  
Mij**

Postbus 2, 5800 AA Venray | T +31(0)478 55 44 55 | info@bouwmij-janssen.nl | [WWW.BOUWMIJ-JANSSEN.NL](http://WWW.BOUWMIJ-JANSSEN.NL)

Project:

Cluster IV aan den Heuvel

Opdrachtgever:

Loobeek B.V

Onderwerp:

OPTIE I type A+B I principe uitbouw 2.4m

Datum: 22.05.2019

Formaat: A3

Werk nr.:

Tek. nr.:

Modelleur: mva

Schaal: 1:100

6217

VT-A11a

Deze tekening blijft eigendom van Bouwmij Janssen en mag niet zonder schriftelijke toestemming worden gekopieerd noch aan derden ter inzage worden gegeven.