


RENVOOI
 PE_h hoogste toe v. pe
 meubelen, gescheiden
 bakken metaalwerk
 licht schiedingselement
 beton
 beton

RENVOOI
 via plaats en aansturingselement
 meubelen
 trapkast
 vloer constructie
 m.v.v. mechanische ventilatie unit
 boventrip in binnenruimte
 1 hermsluitingsover
 3 afsluipunit mechanische ventilatie
 voor buitenruimte
 overige tekenconventies

RENVOOI
 schakelaar
 aansluitkast
 plafondpunt
 wandpunt
 rookmelder
 schel
 bedrukker
 elektrische wandcontactdoos
 dubbele wandcontactdoos
 dubbele wandcontactdoos
 kamerscheiding
 los leding
 CO2 sensor
 aansluitpunt mechanische ventilatie
 gasaansluiting

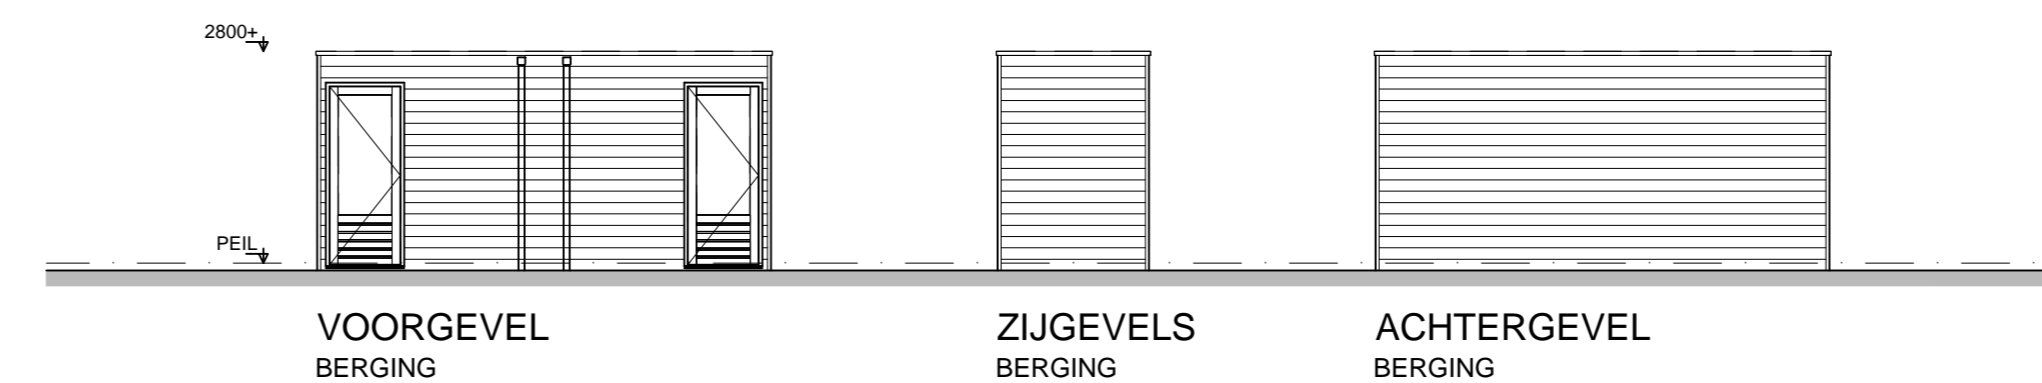


Bouwmij Janssen
 Ontwikkeling & Realisatie

Postbus 2, 5800 AA Venray T (0478) 55 44 55 F (0478) 55 44 50 www.bouwmijjanssen.nl

Project: 8 woningen "aan den Heuvel" MA09 t/m MA16

Opdrachtgever: Loobek B.V.

Orderwerp: VERKOOPTEKENING - MA09 t/m MA16

Datum: 06.09.2016 d.m. wijz. C. Werk nr.:
 wijz. A: 04.10.2016 d.m. wijz. D. Tek. nr.:
 wijz. B: schaal: 1:100 - A0 6163

VT-04